


Aeschenvorstadt 52/54, 4051 Basel

Grundriss - 3. Obergeschoss

**New-
Office**

.ch

526 m² - 3.OG

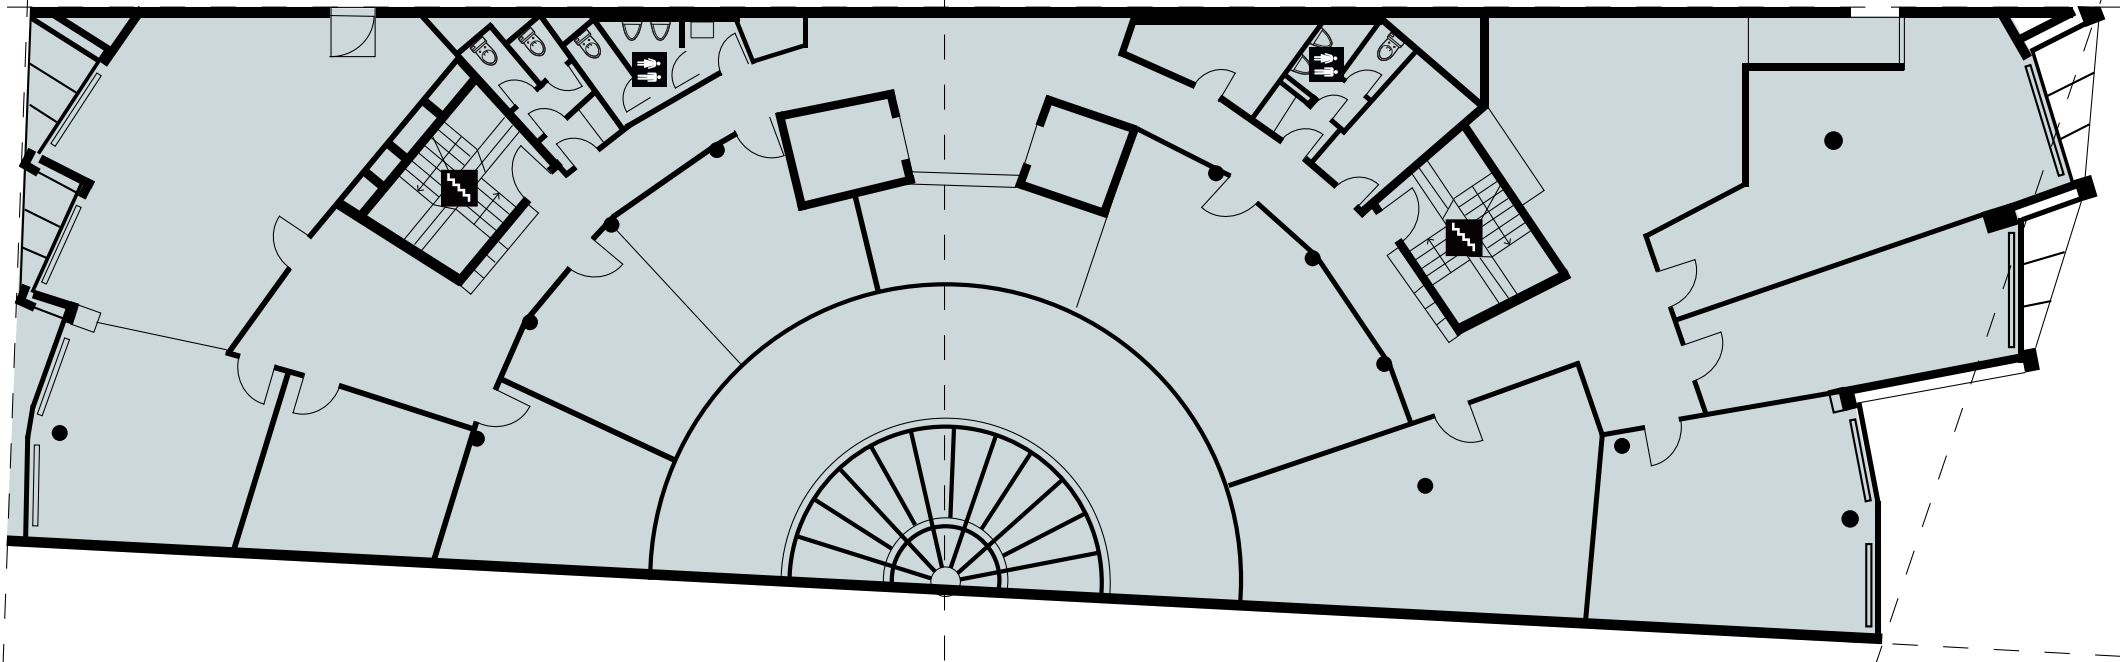

KONTAKT



Wincasa AG

Nadine Lüdi
Hardstrasse 11, Postfach
4002 Basel

Telefon +41 61 270 91 47

E-Mail nadine.luedi@wincasa.ch

Änderungen und Abweichungen gegenüber den publizierten Angaben sowie dem Baubeschrieb bleiben ausdrücklich vorbehalten. Keine Haftung.