


# Untere Rebgasse 7, 4058 Basel

Plan d'étage - 5<sup>ème</sup> étage

New-  
Office

.ch/

217 m<sup>2</sup> · 5<sup>ème</sup> étage

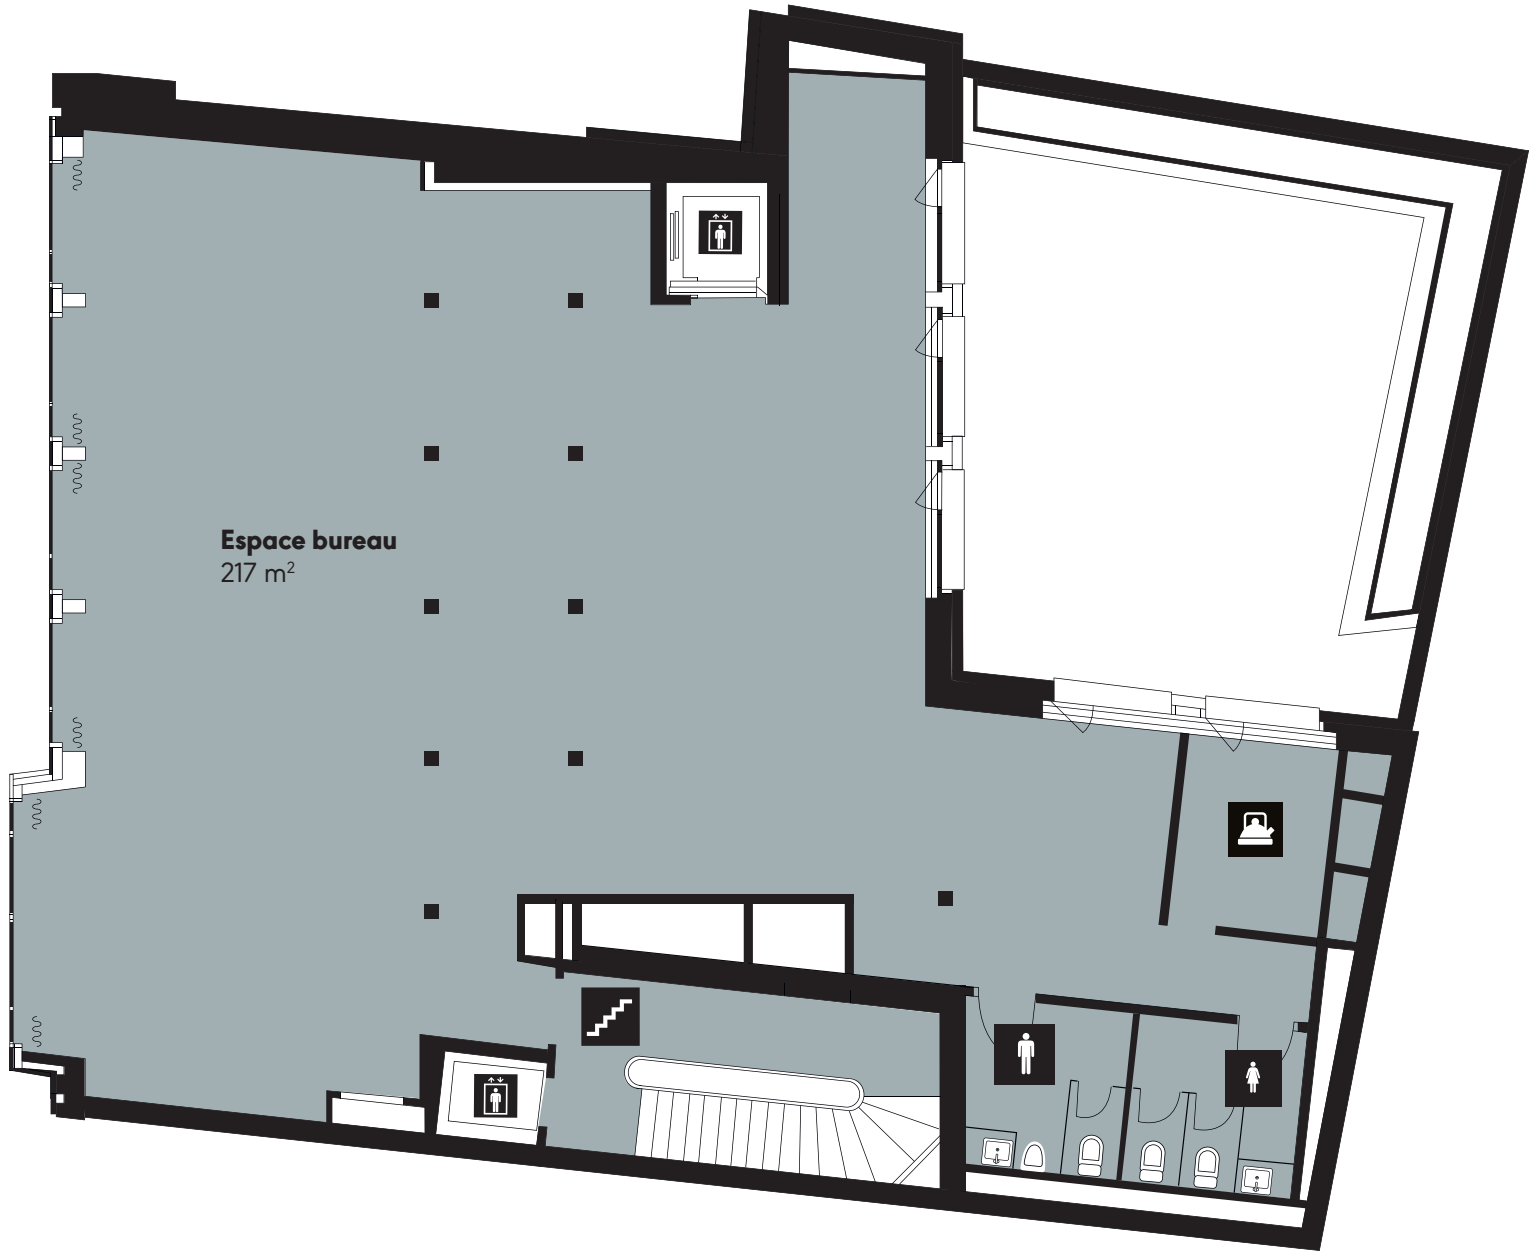

## CONTACT

**ENGEL & VÖLKERS**  
COMMERCIAL

ENGEL & VÖLKERS Basel Commercial

EV Basel Commercial Immobilien AG

David Weinberger

St. Alban-Graben 1

4051 Basel

Téléphone +41 61 666 62 00

Email david.weinberger@engelvoelkers.com