


# Nidaugasse 15, 2502 Biel

Grundriss - 1. Obergeschoss

New-Office

.ch

509 m<sup>2</sup> - 1. OG

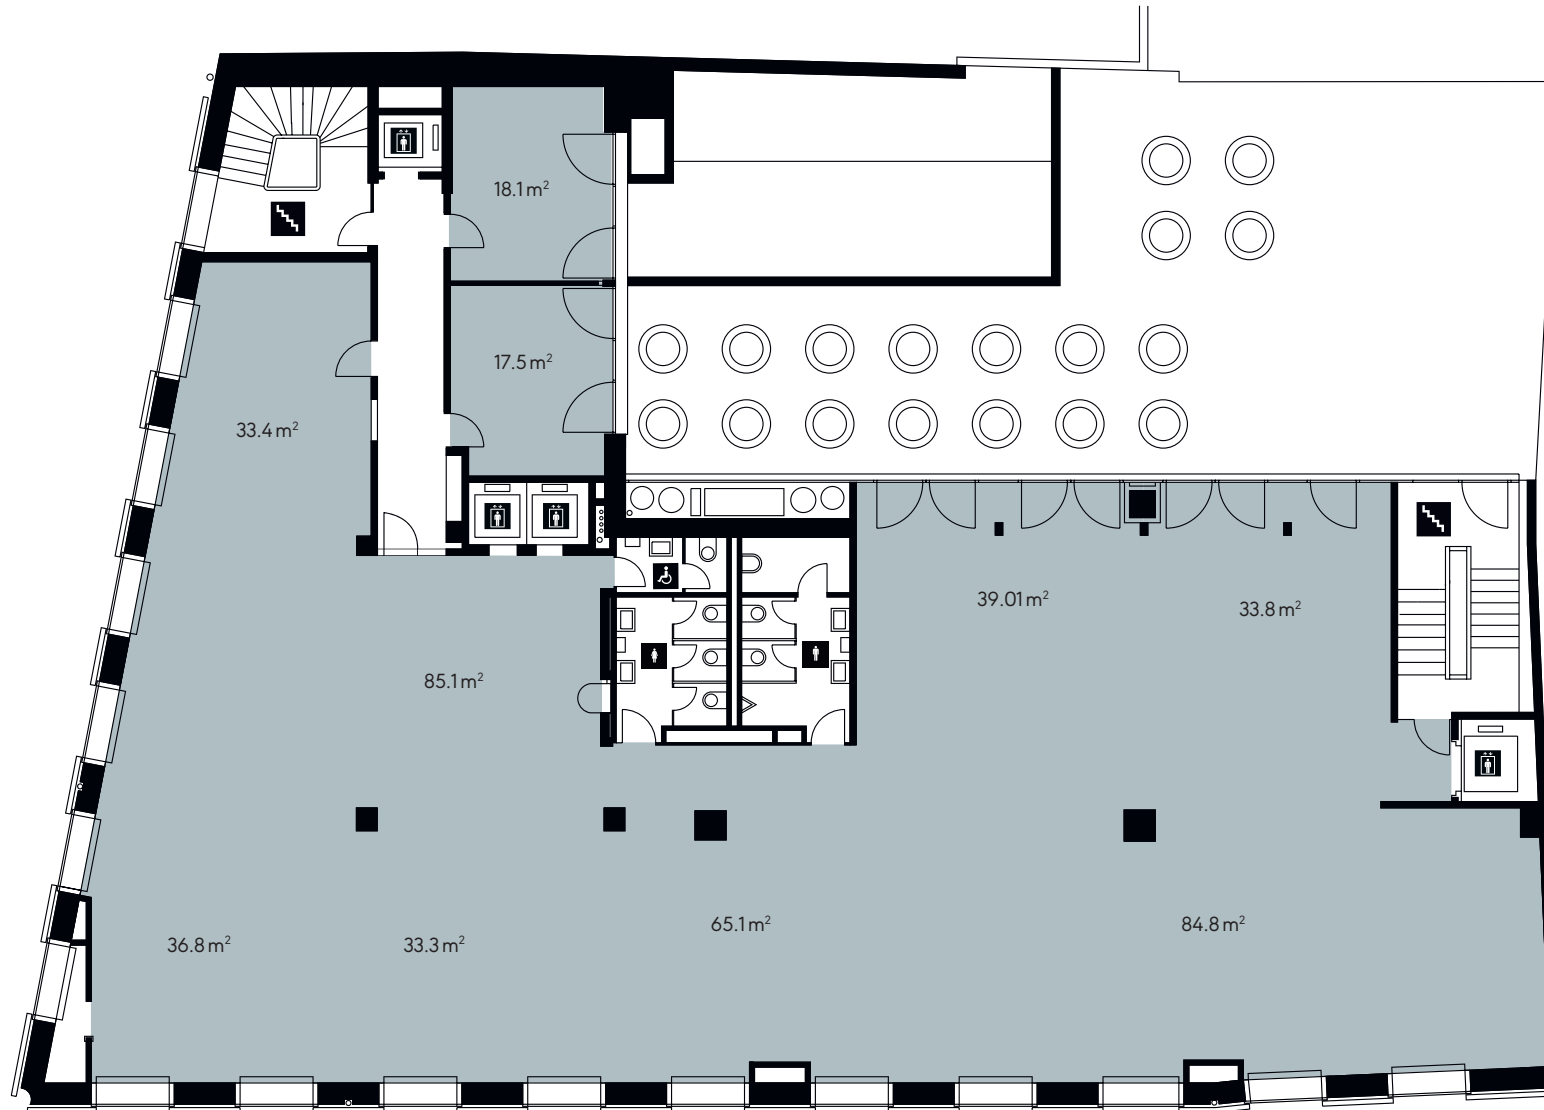

KONTAKT  
**wirz**tanner  
IMMOBILIEN

Wirz Tanner Immobilien AG

Reto Gehri

Europaplatz 1a

3001 Bern

Tel. +41 31 385 19 32

E-Mail [reto.gehri@wirztanner.ch](mailto:reto.gehri@wirztanner.ch)

Änderungen und Abweichungen gegenüber den publizierten Angaben sowie dem Baubeschrieb bleiben ausdrücklich vorbehalten. Keine Haftung.


# Nidaugasse 15, 2502 Biel

Grundriss - 2. Obergeschoss

New-Office

.ch

548 m<sup>2</sup> - 2. OG

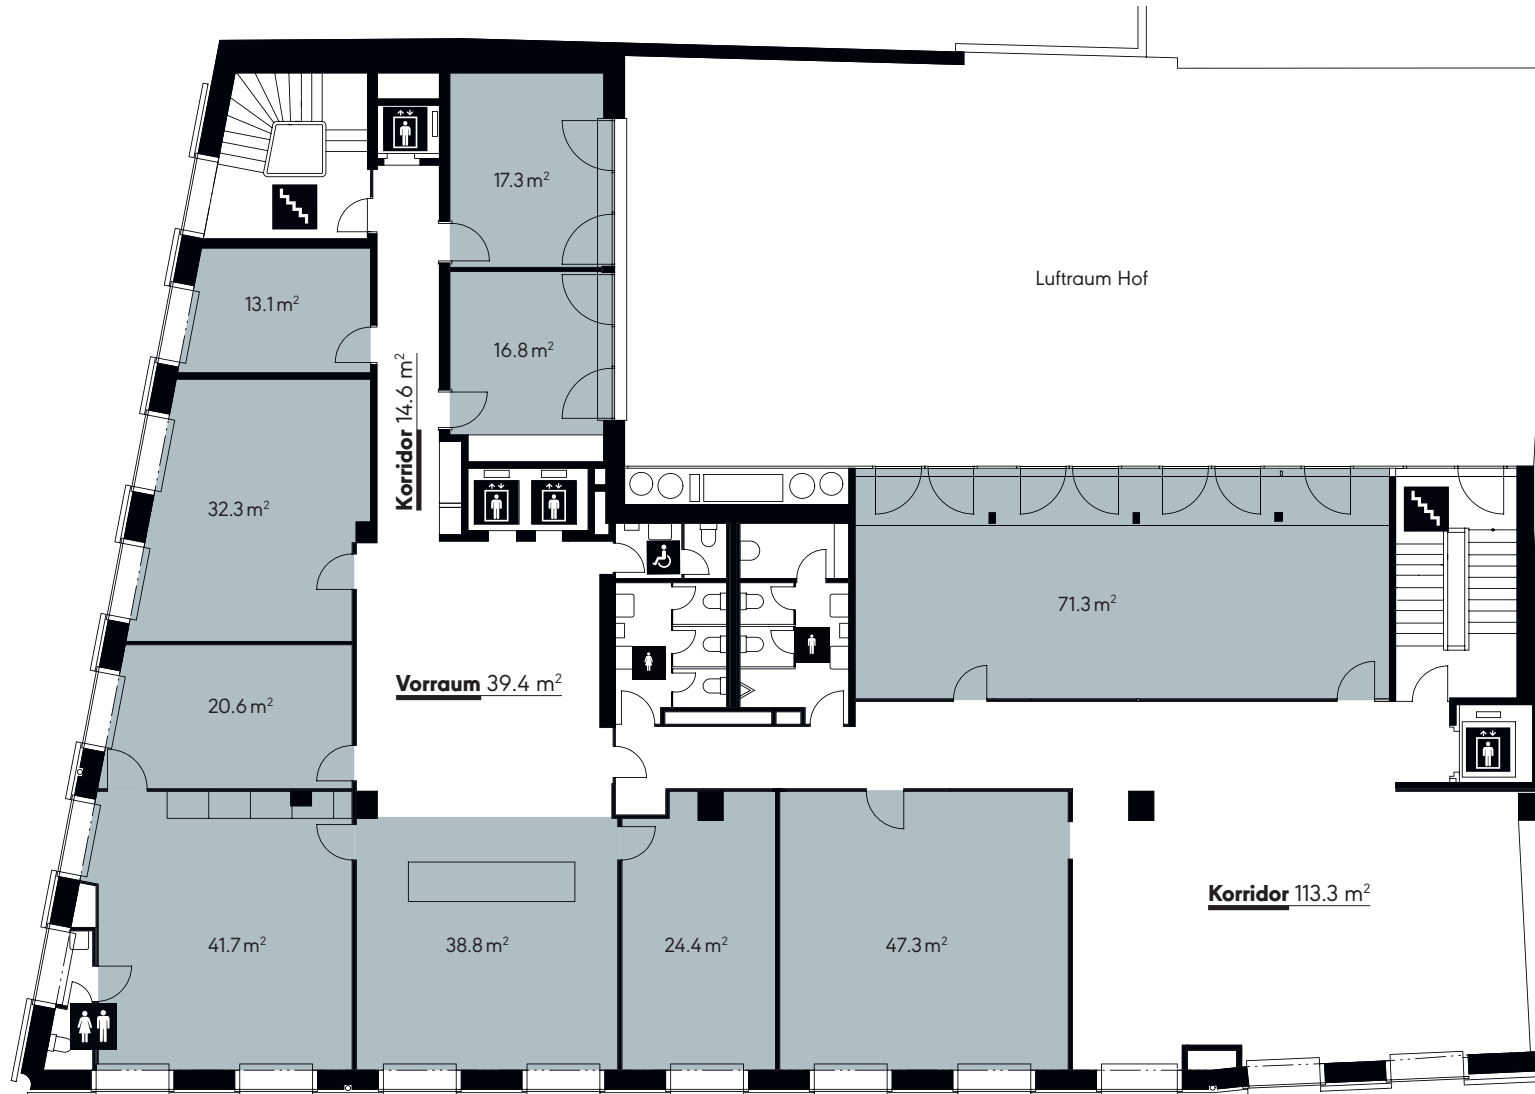

KONTAKT  
wirutanner  
IMMOBILIEN

Wirz Tanner Immobilien AG

Reto Gehri

Europaplatz 1a

3001 Bern

Tel. +41 31 385 19 32

E-Mail [reto.gehri@wirutanner.ch](mailto:reto.gehri@wirutanner.ch)

Änderungen und Abweichungen gegenüber den publizierten Angaben sowie dem Baubeschrieb bleiben ausdrücklich vorbehalten. Keine Haftung.

# Nidaugasse 15, 2502 Biel

Grundriss - 3. Obergeschoss

New-Office

.ch

310 m<sup>2</sup> - 3. OG



KONTAKT

wirz+tanner  
IMMOBILIEN

Wirz Tanner Immobilien AG

Reto Gehri

Europaplatz 1a

3001 Bern

Tel. +41 31 385 19 32

E-Mail [reto.gehri@wirztanner.ch](mailto:reto.gehri@wirztanner.ch)

Änderungen und Abweichungen gegenüber den publizierten Angaben sowie dem Baubeschrieb bleiben ausdrücklich vorbehalten. Keine Haftung.