


# Bahnhofplatz 7, 7000 Chur

## Grundrissplan - 2. Obergeschoss

New-  
Office

.ch/

341 m<sup>2</sup> · 2. OG

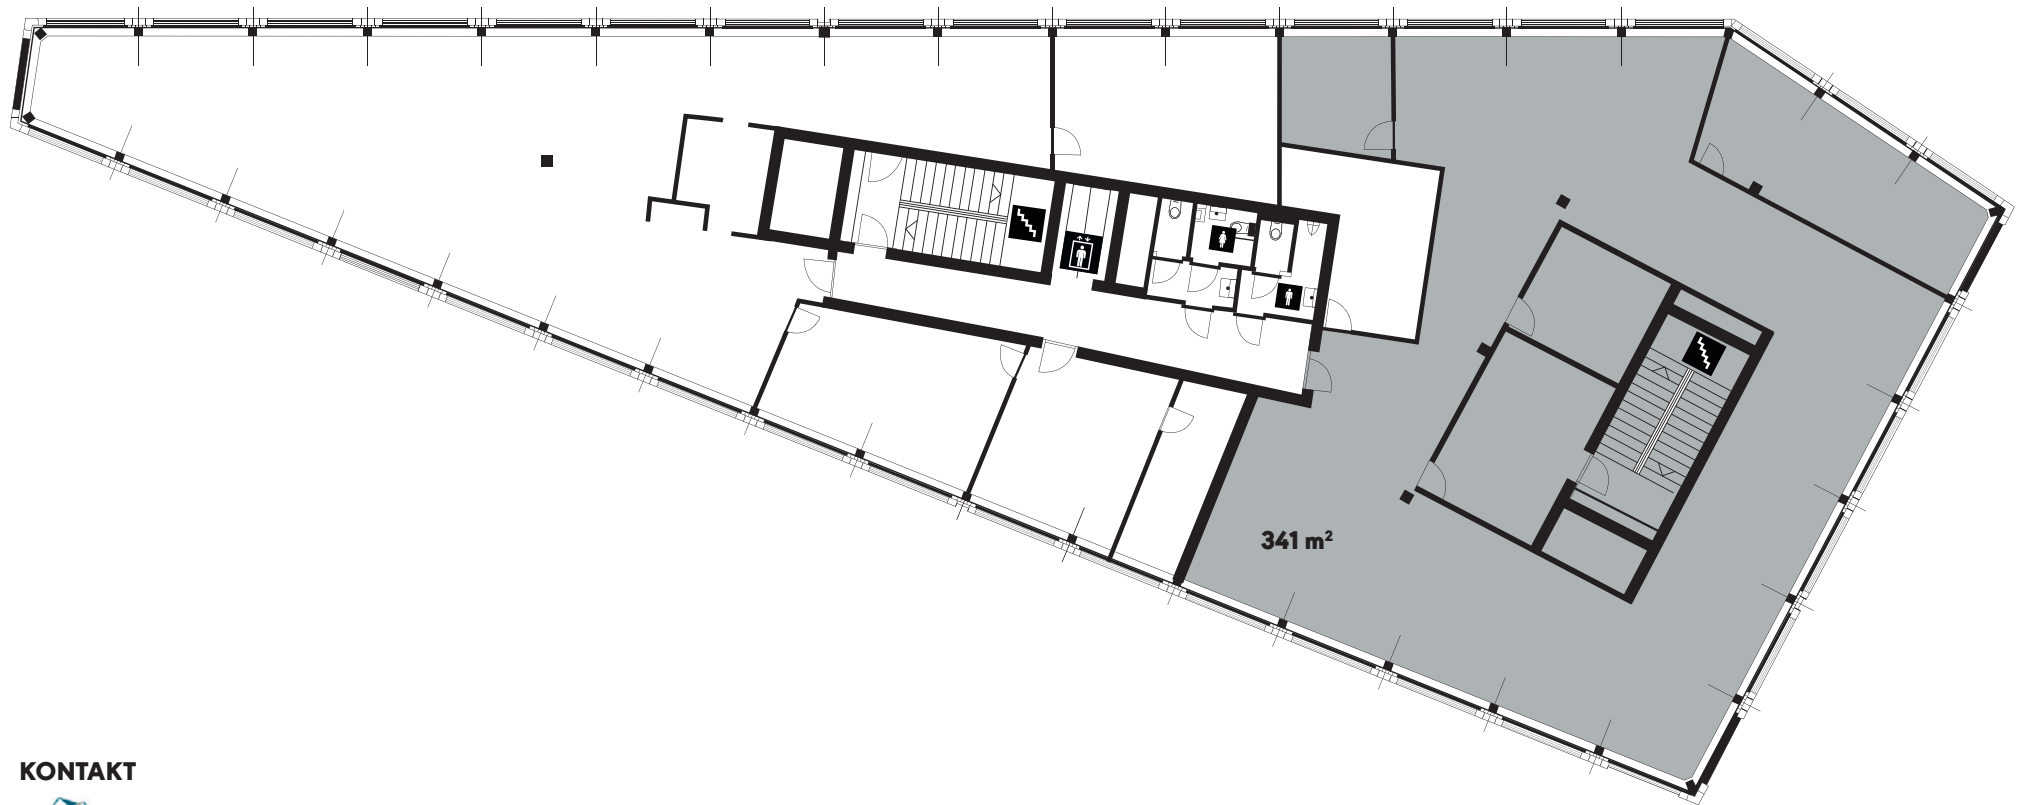

**KONTAKT**

**RESIVA**

**RESIVA GmbH**

Flavia Brechbühl

Rüfisweg 5

7203 Trimmis

Telefon +41 81 544 06 19

E-Mail [flavia.brechbuehl@resiva.ch](mailto:flavia.brechbuehl@resiva.ch)

Änderungen und Abweichungen gegenüber den publizierten Angaben sowie dem Baubeschrieb bleiben ausdrücklich vorbehalten. Keine Haftung.


# Bahnhofplatz 7, 7000 Chur

## Grundrissplan - 2. Untergeschoss

New-Office

.ch/

Diverse · 2. OG

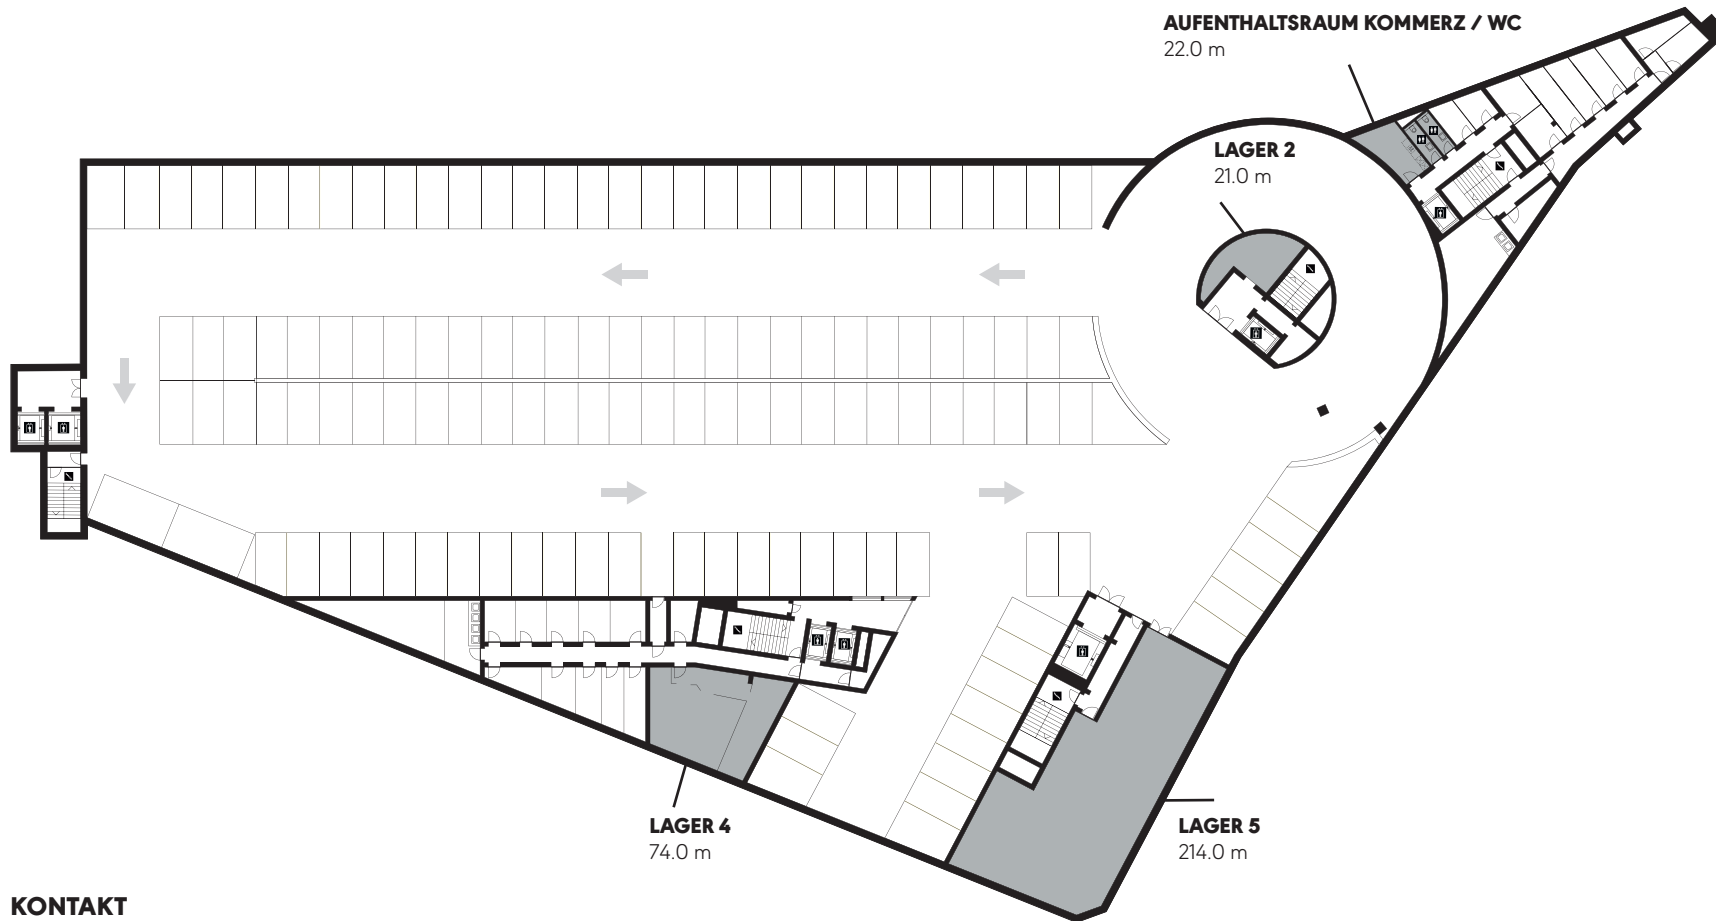

### KONTAKT



RESIVA GmbH

Flavia Brechbühl

Rüfisweg 5

7203 Trimmis

Telefon +41 81 544 06 19

E-Mail [flavia.brechbuehl@resiva.ch](mailto:flavia.brechbuehl@resiva.ch)

Änderungen und Abweichungen gegenüber den publizierten Angaben sowie dem Baubeschrieb bleiben ausdrücklich vorbehalten. Keine Haftung.