


Bahnhofstrasse 4, 7000 Chur

Grundrissplan – Erdgeschoss

New-  
Office

.ch

233 m<sup>2</sup> – EG

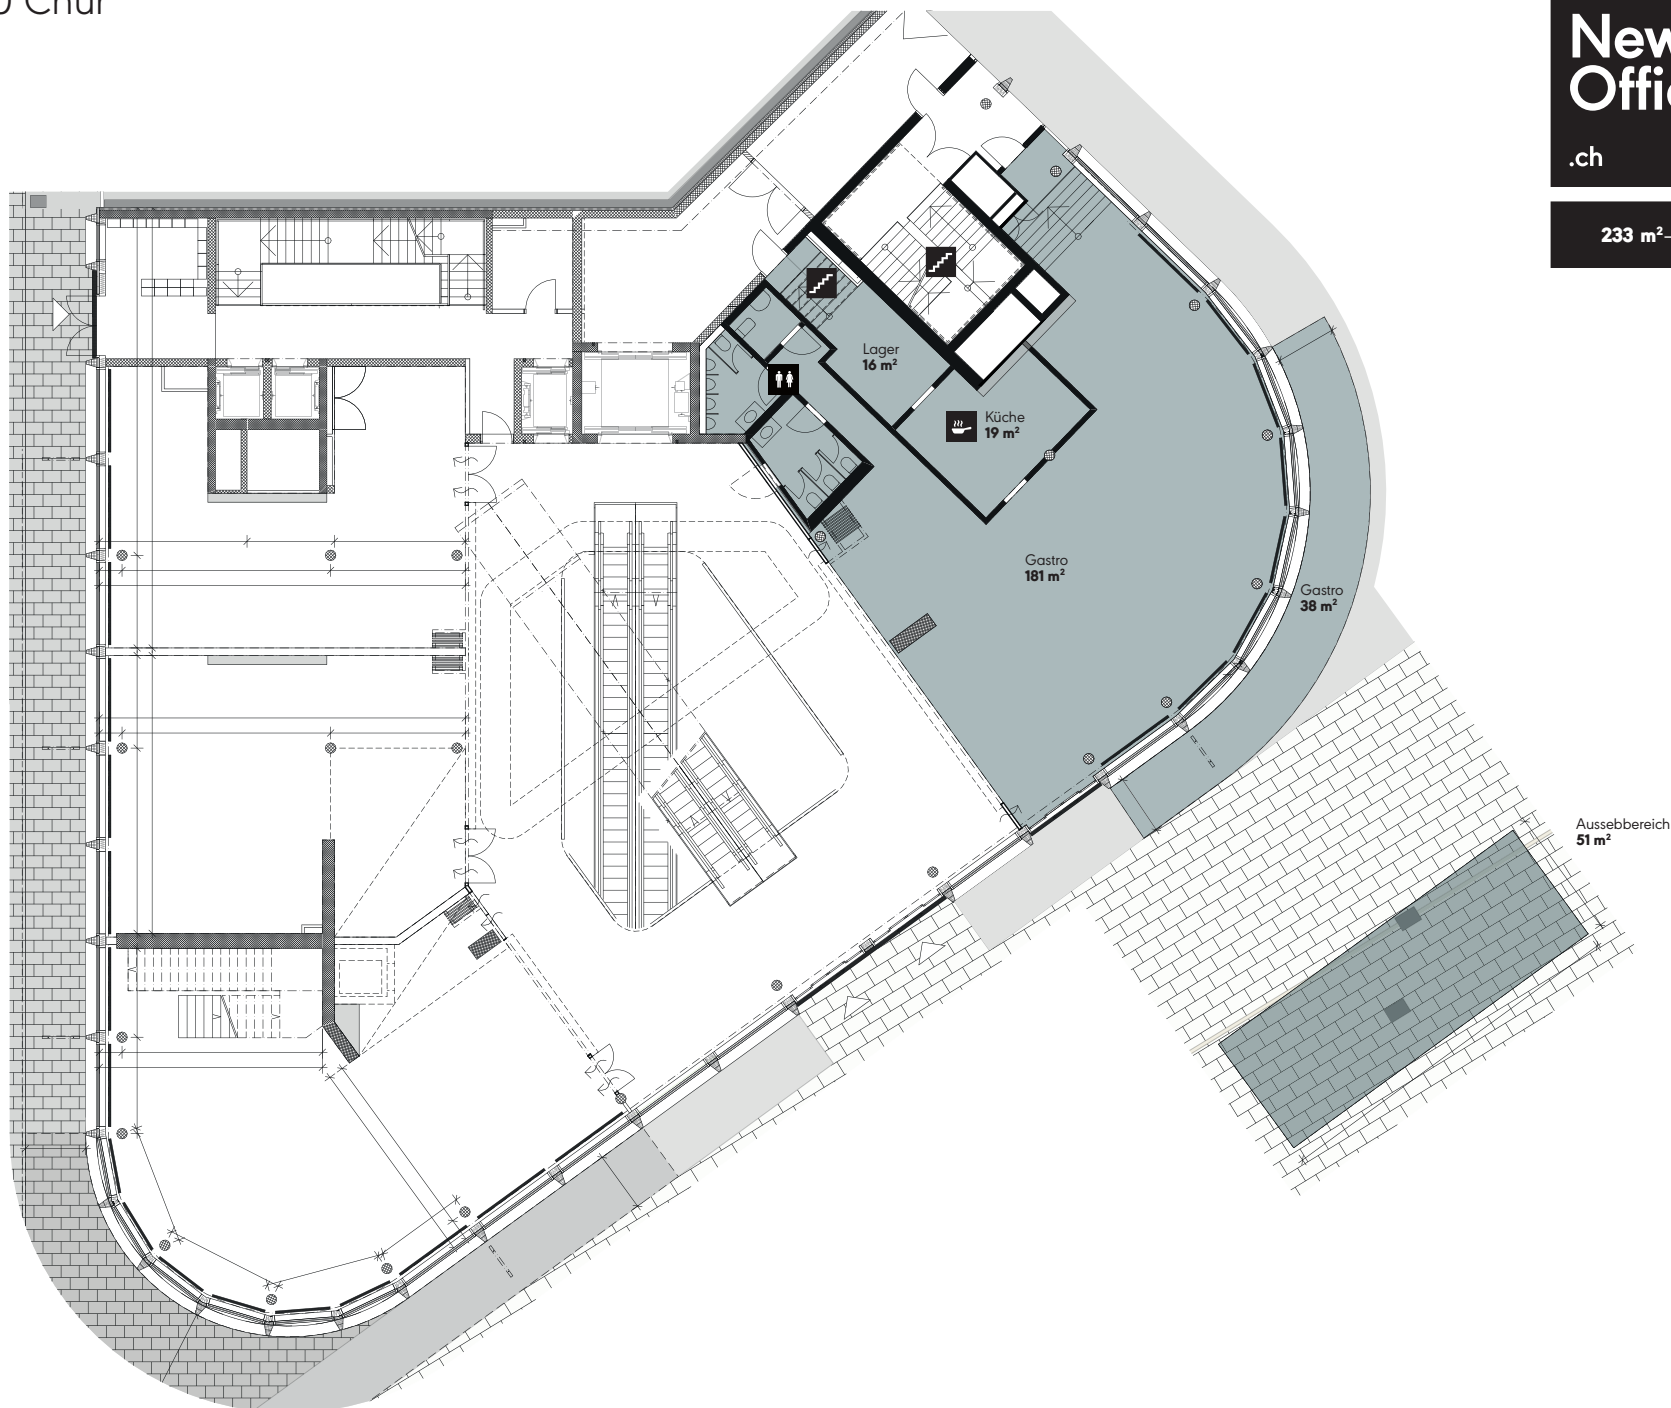

KONTAKT

CBRE

CBRE (Zürich) AG

Ivo Kronauer

Bärengasse 29

8001 Zürich

Tel. +41 43 305 02 45

E-Mail ivo.kronauer@cbre.com

Änderungen und Abweichungen gegenüber den publizierten Angaben sowie dem Baubeschrieb bleiben ausdrücklich vorbehalten. Keine Haftung.