


Bahnhofstrasse 4, 7000 Chur

Plan - Rez-de-chaussée

New-
Office

.ch

233 m² - RDC

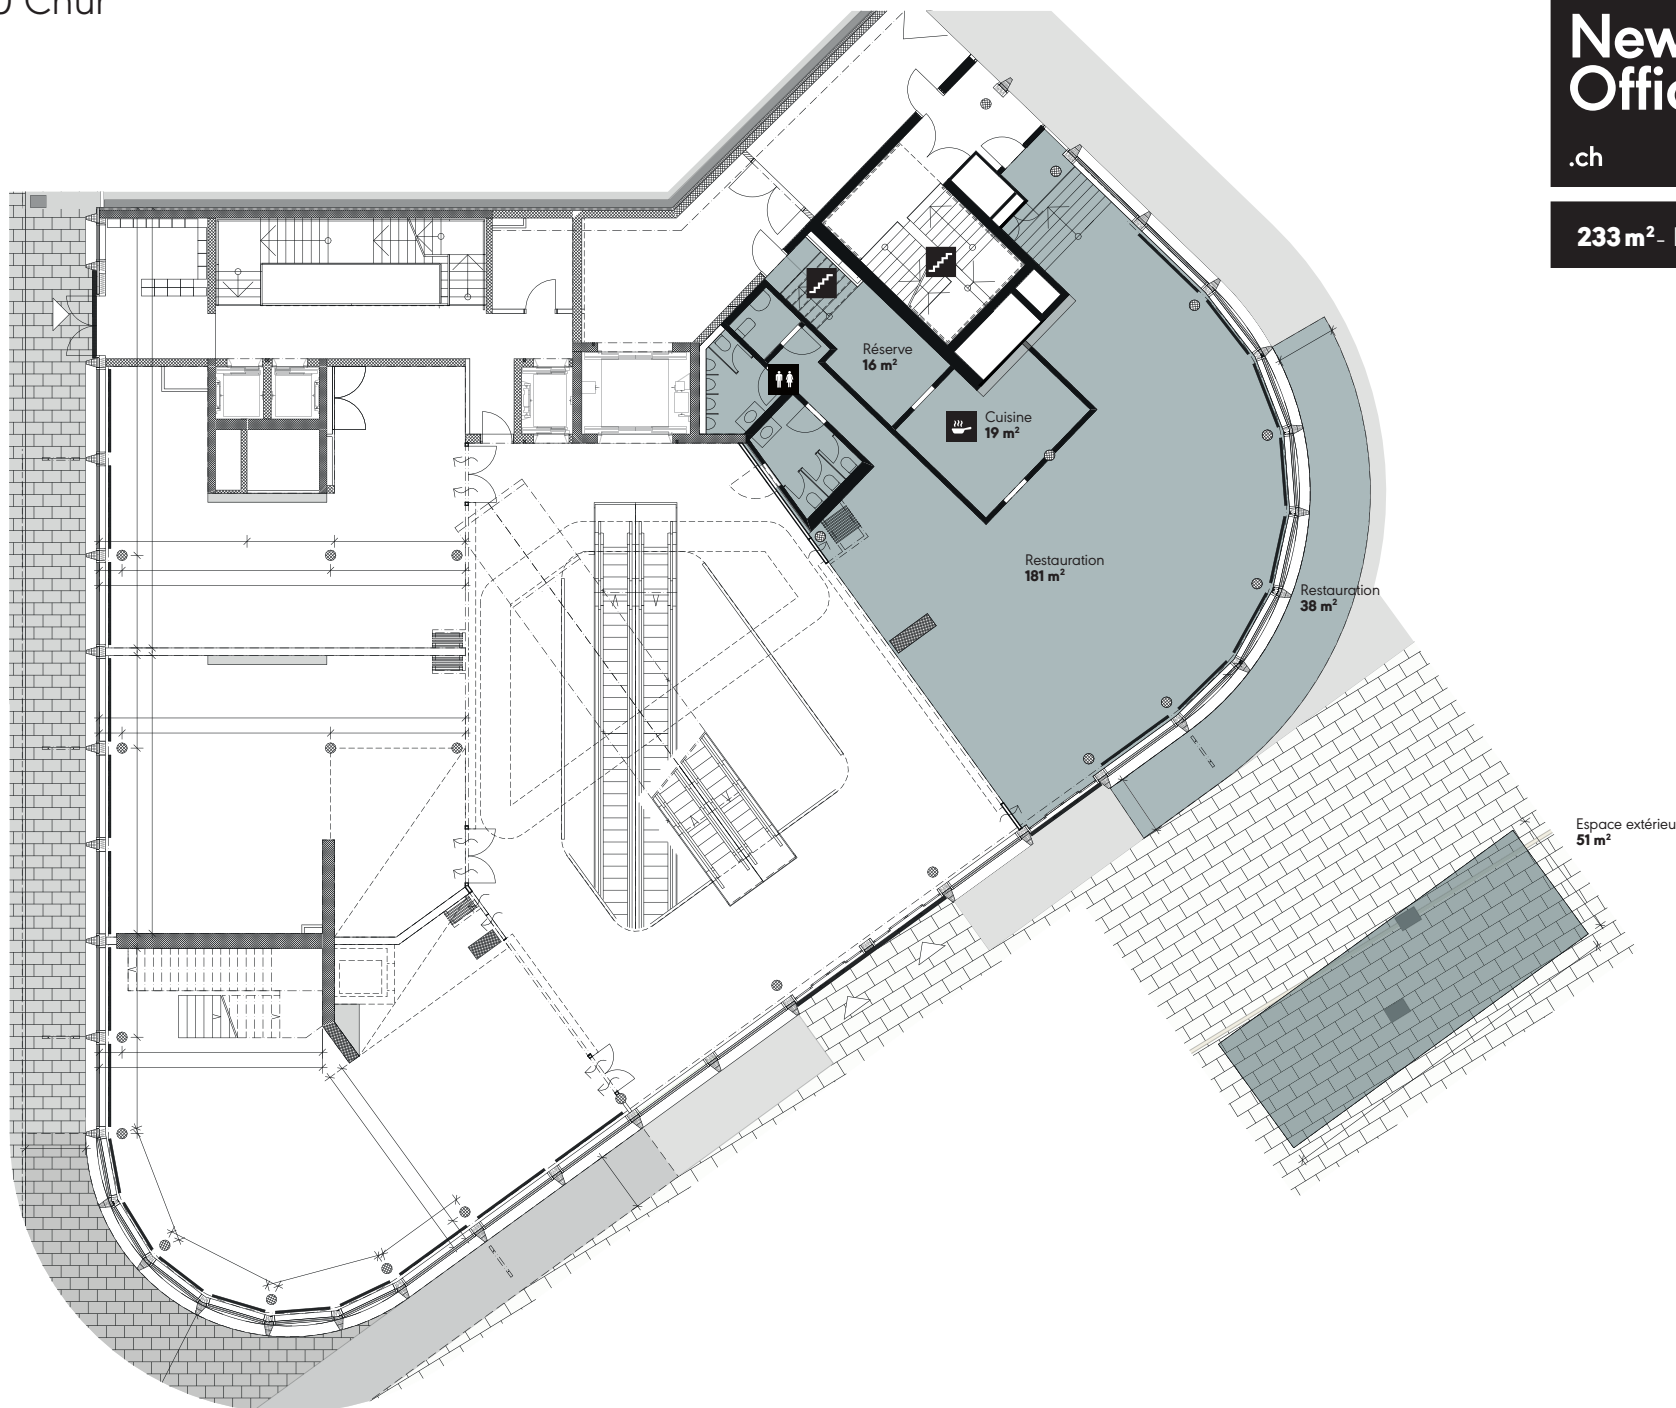

KONTAKT

CBRE

CBRE (Zürich) AG

Ivo Kronauer

Bärengasse 29

8001 Zurich

Tél. +41 43 305 02 45

E-mail ivo.kronauer@cbre.com

Sous réserve expresse de modifications et de divergences par rapport aux informations publiées et au descriptif de construction. Toute responsabilité est exclue.