



# Bahnhofstrasse 4, 7000 Chur

Grundrissplan - Untergeschoss

New-Office

.ch

90m<sup>2</sup>-UG

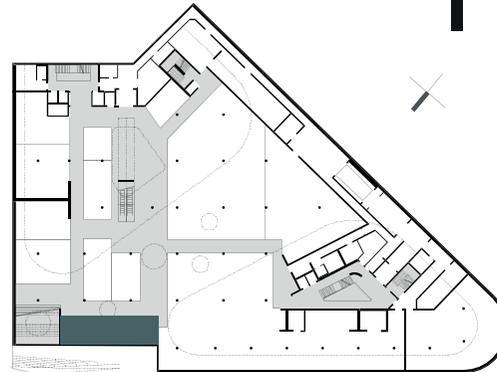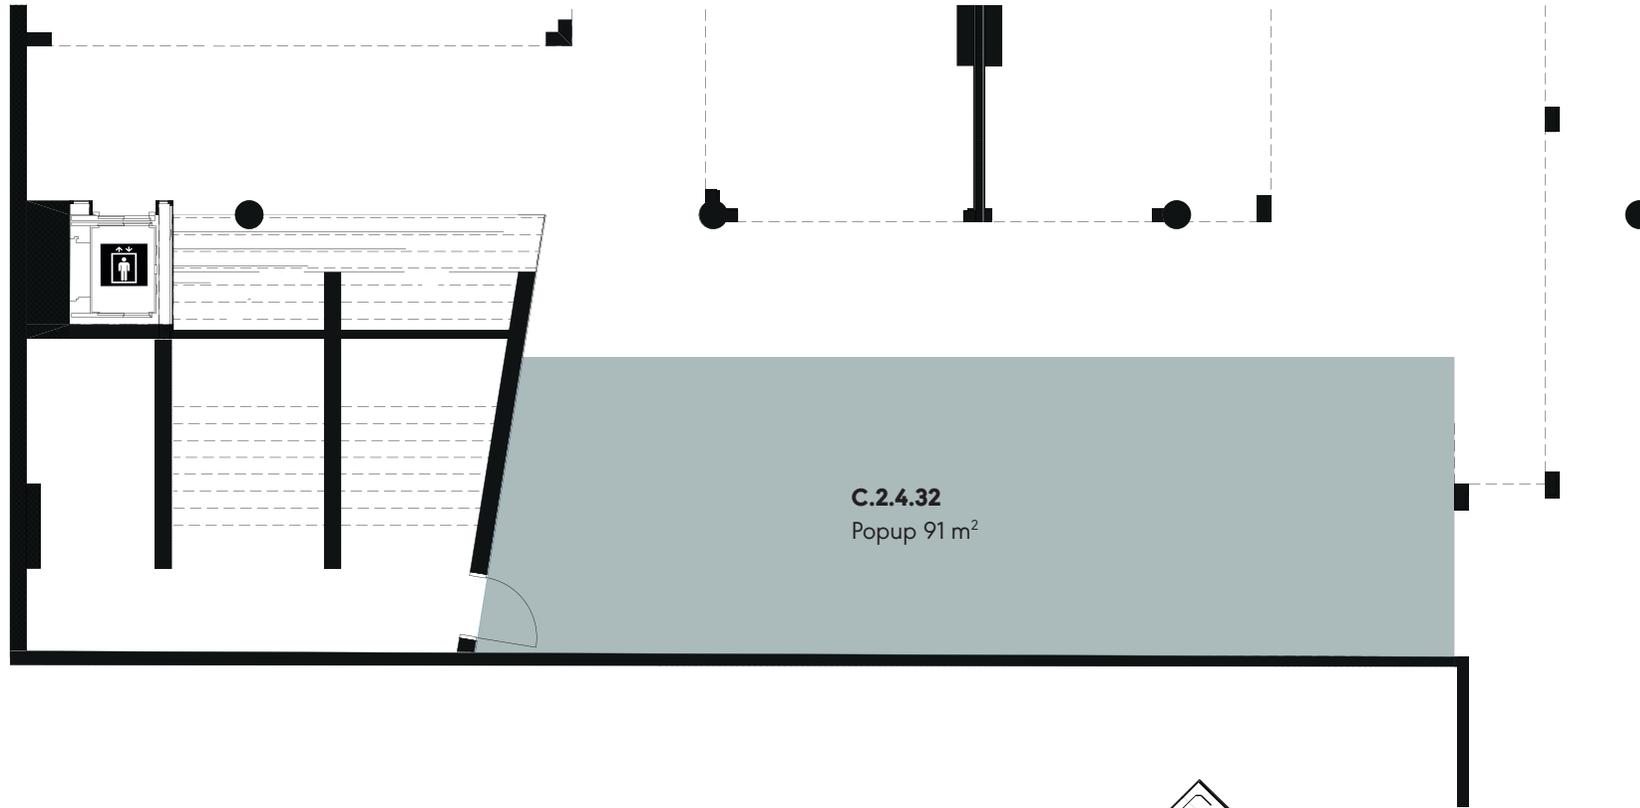

## KONTAKT

**CBRE**

CBRE (Zürich) AG

Ivo Kronauer  
Bärengasse 29  
8001 Zürich

**Tel.** +41 43 305 02 45

**E-Mail** ivo.kronauer@cbre.com

Änderungen und Abweichungen gegenüber den publizierten Angaben sowie dem Baubeschrieb bleiben ausdrücklich vorbehalten. Keine Haftung.


# Bahnhofstrasse 4, 7000 Chur

Grundrissplan - Untergeschoss

New-  
Office

.ch

33m<sup>2</sup> - UG

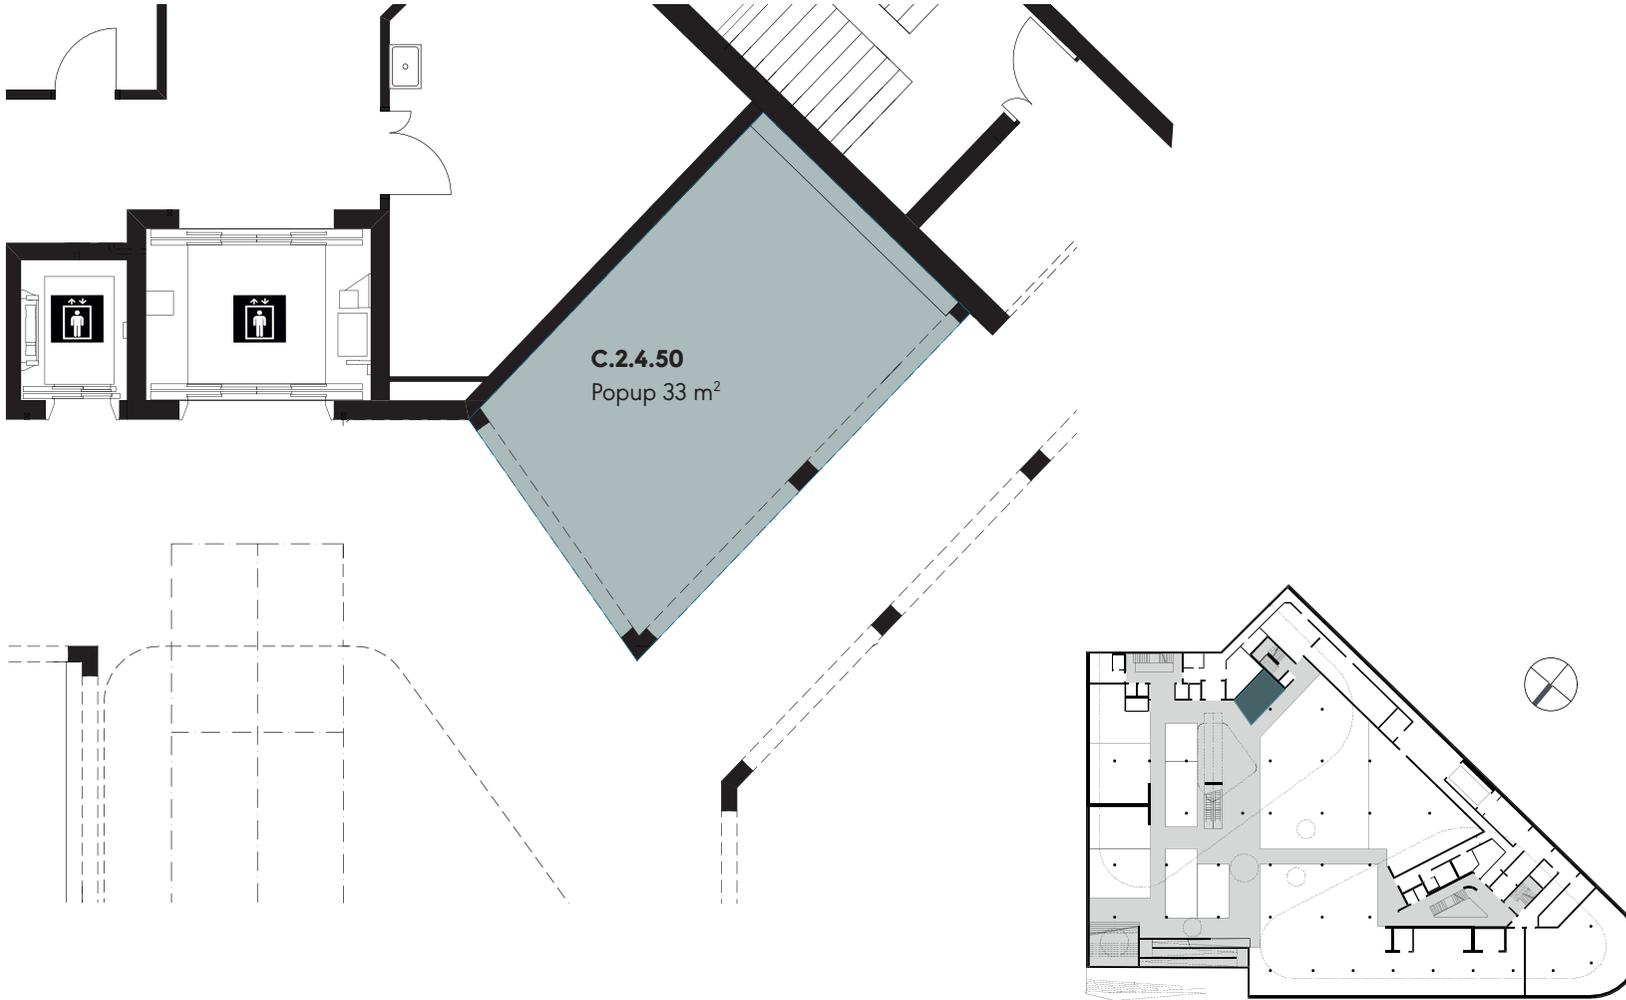

## KONTAKT

**CBRE**

CBRE (Zürich) AG

Ivo Kronauer  
Bärengasse 29  
8001 Zürich

**Tel.** +41 43 305 02 45

**E-Mail** ivo.kronauer@cbre.com

Änderungen und Abweichungen gegenüber den publizierten Angaben sowie dem Baubeschrieb bleiben ausdrücklich vorbehalten. Keine Haftung.