


Chemin du Dévent 7, 1024 Ecublens

Grundrissplan – 1. Obergeschoss

New-
Office

.ch/

284m²– 1. OG

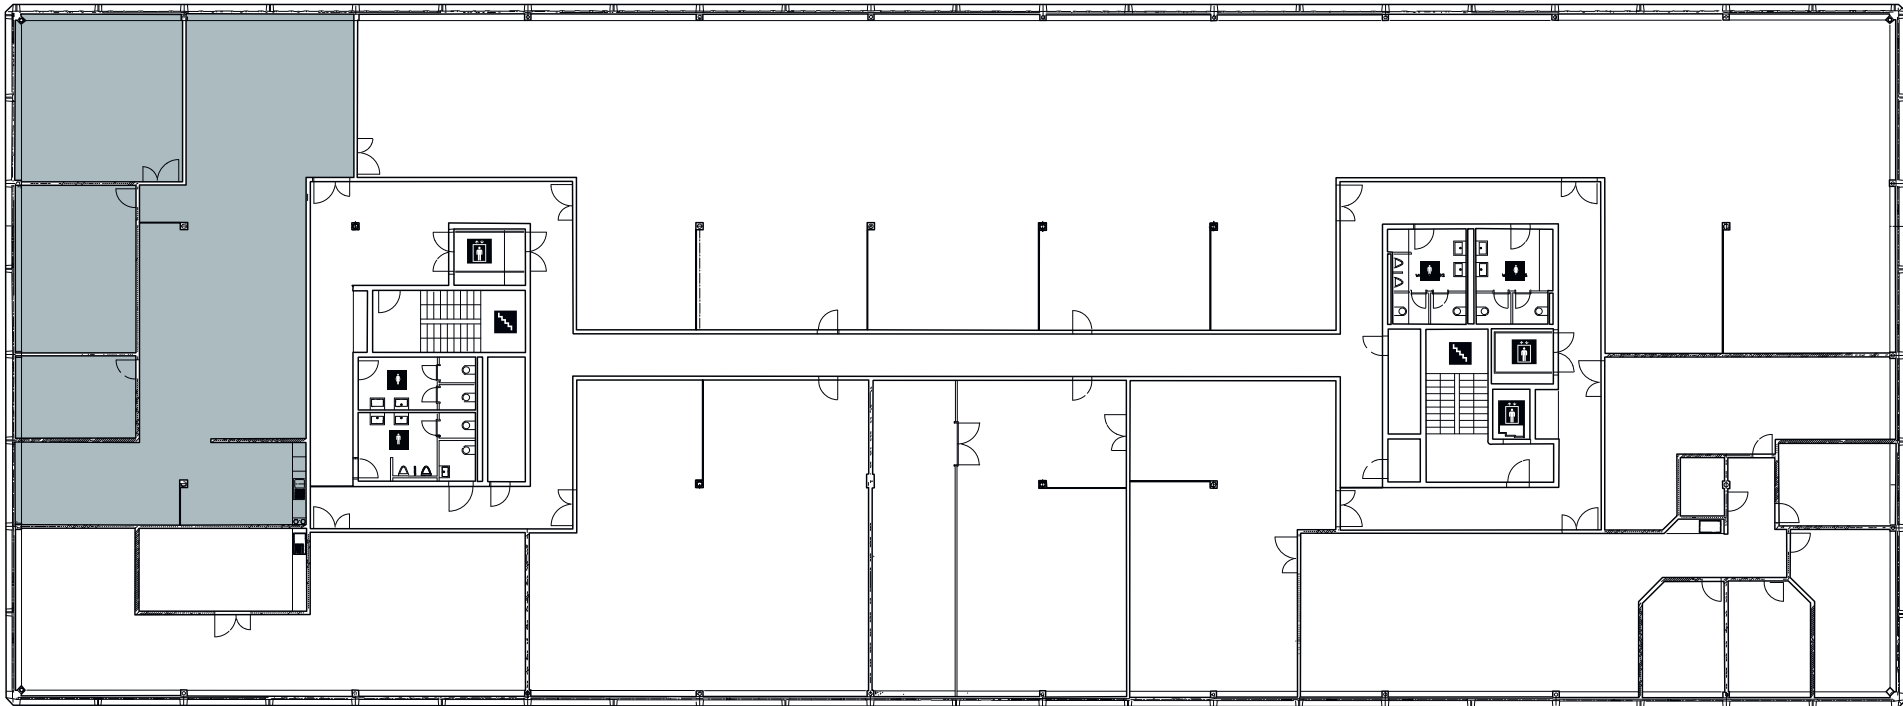

KONTAKT



Wincasa SA

Sebastián Parrat

Avenue de Rumine 20

Case postale

1002 Lausanne

Telefon +41 21 310 76 36

E-Mail sebastian.parrat@wincasa.ch

Änderungen und Abweichungen gegenüber den publizierten Angaben sowie dem Baubeschrieb bleiben ausdrücklich vorbehalten. Keine Haftung.