


Quai du Seujet, 1201 Genève

Plan d'étage - 3^e étage

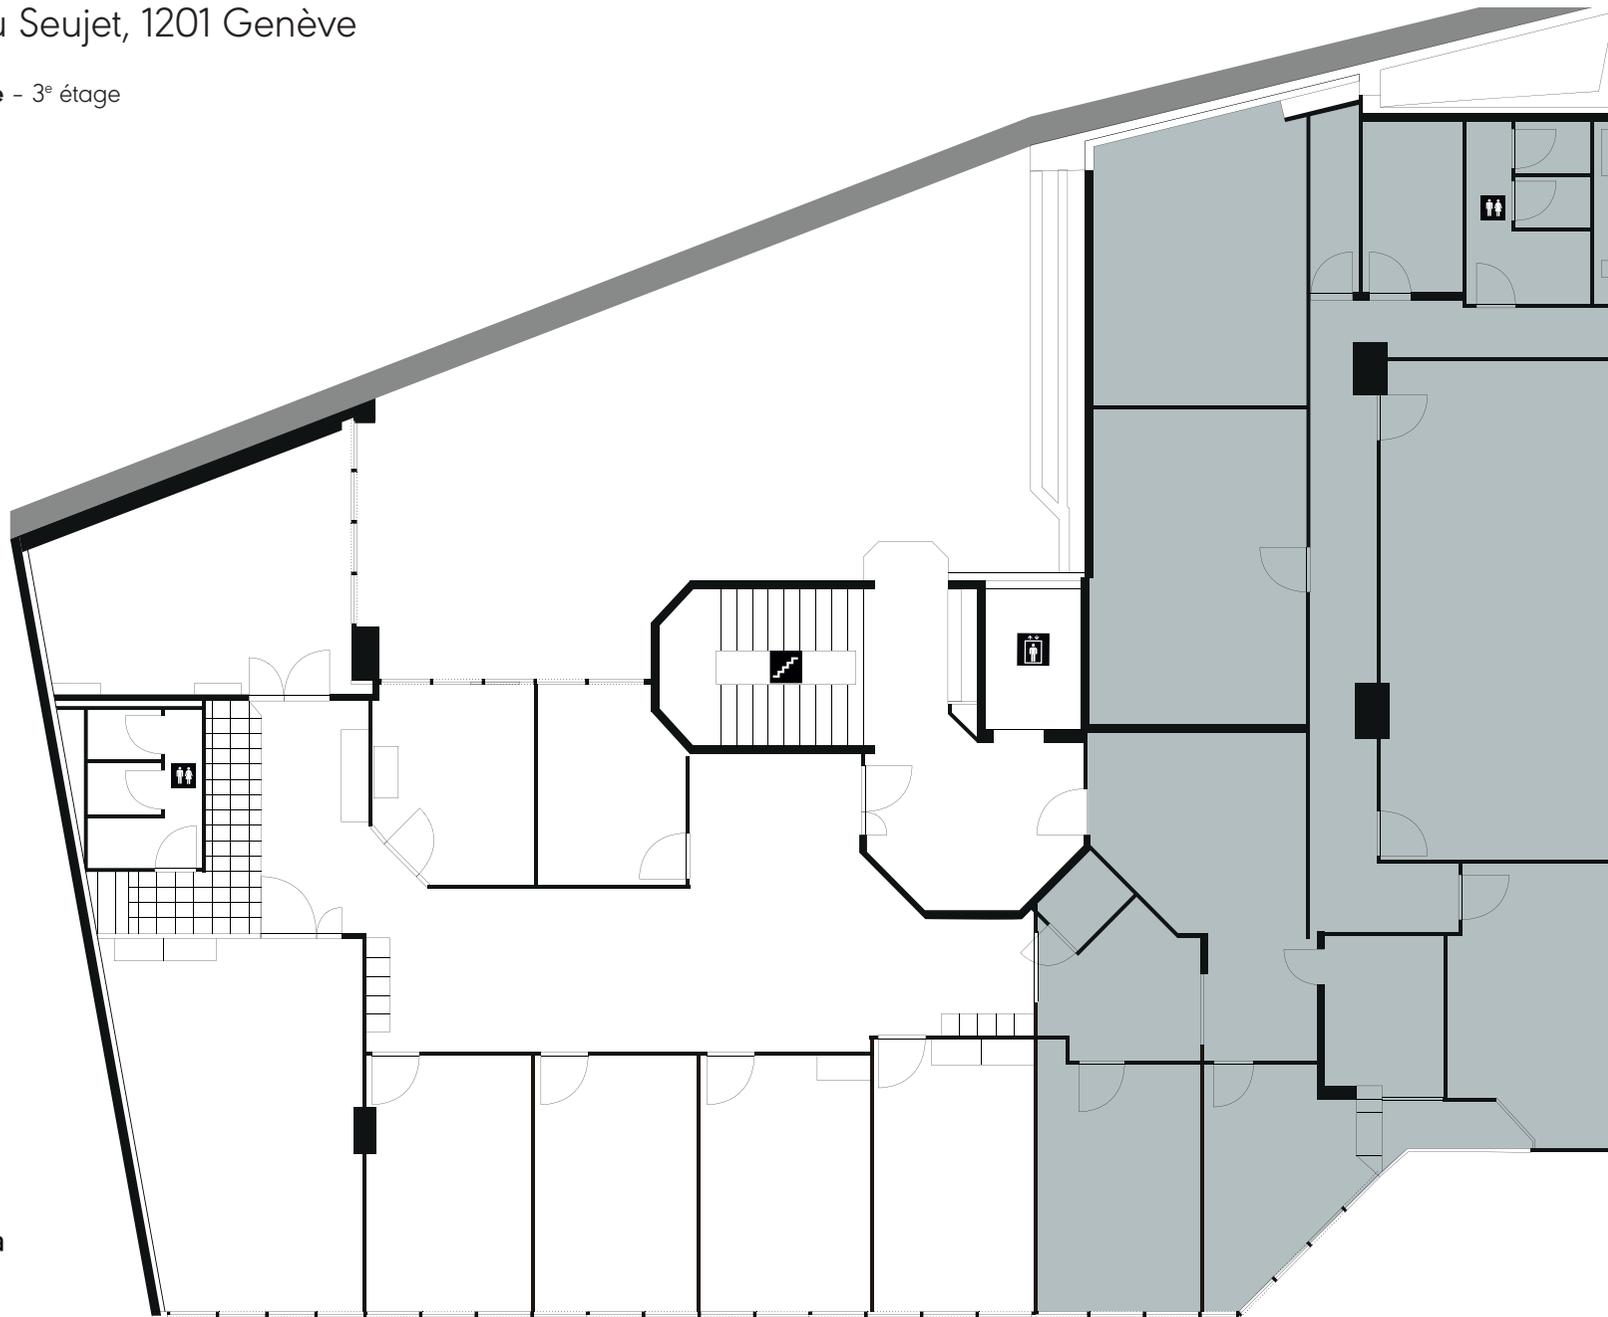

New-Office

.ch

217 m² - 3^e étage



CONTACT



Wincasa SA

Christelle Sallaz

Blvd du Pont-d'Arve 28

1211 Genève

Téléphone +41 22 404 65 91

Email christelle.sallaz@wincasa.ch

Les changements et les écarts par rapport aux données publiées ainsi que. Les spécifications de construction sont expressément réservées. Aucune responsabilité.