


Rue du Commerce 3/7, 1204 Genève

Grundrissplan – 3. Obergeschoss

New-
Office

.ch/

1'922m² – 3. OG

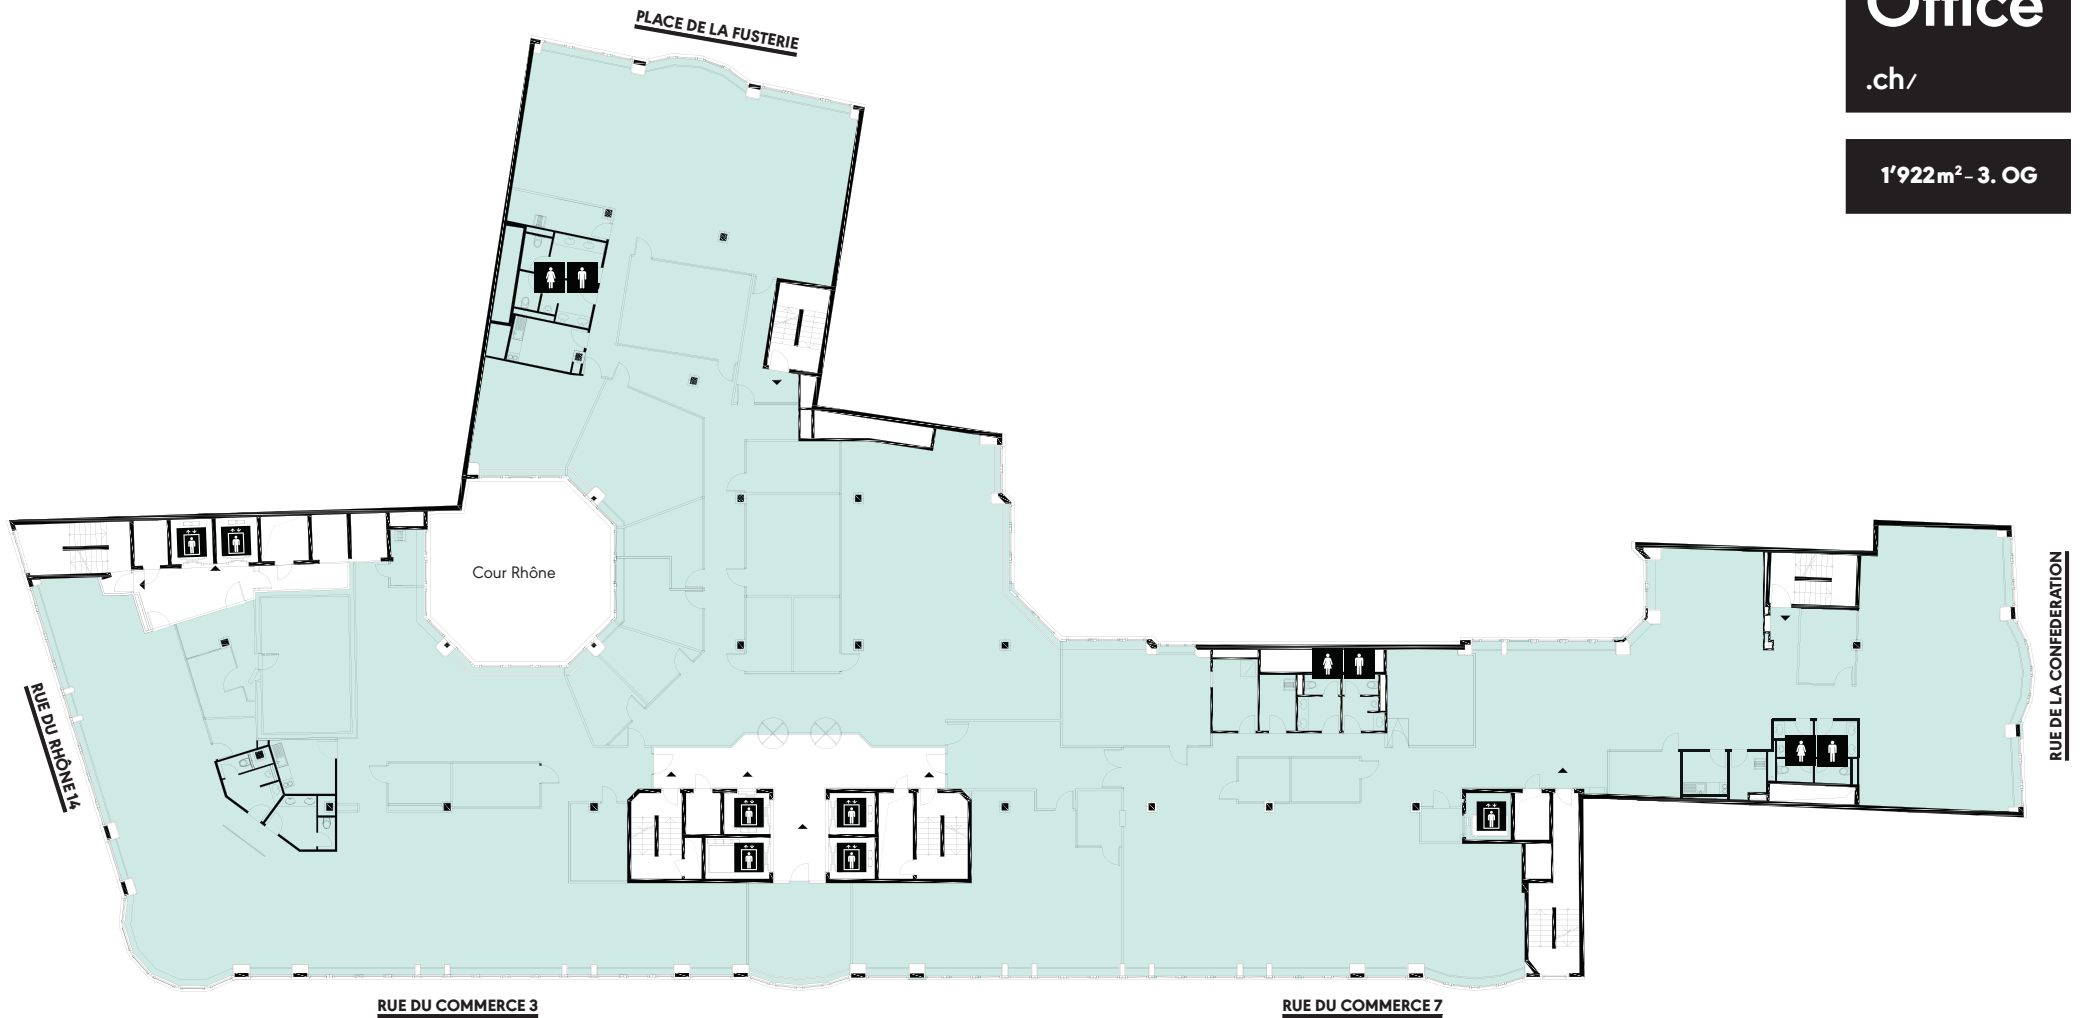

KONTAKT



Wincasa SA

Valérie Cutayar

Bd. du Pont-d'Arve 28

1205 Genf

Tel. +41 22 404 65 30

E-Mail valerie.cutayar@wincasa.ch

Änderungen und Abweichungen gegenüber den publizierten Angaben sowie dem Baubeschrieb bleiben ausdrücklich vorbehalten. Keine Haftung.