


# Rue du Stand 60 – 62, 1204 Genf

## Grundrissplan – 4. Obergeschoss

New-  
Office

.ch

331m<sup>2</sup> · 4. OG

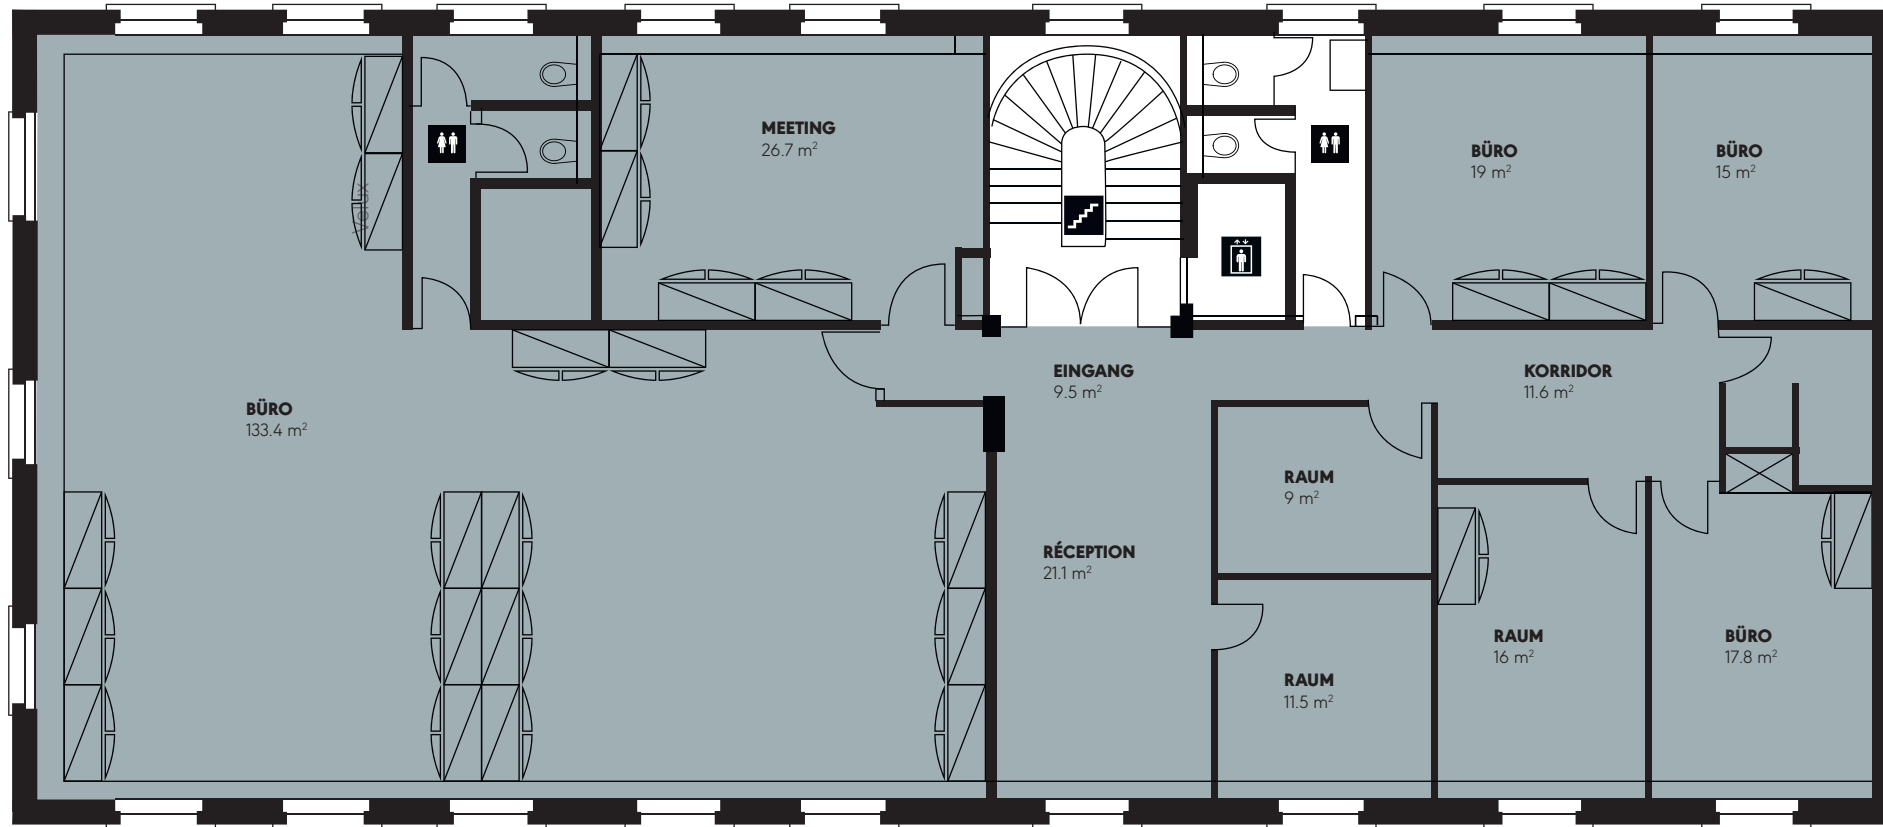

### KONTAKT



**Wincasa SA**

Christelle Sallaz


Blvd du Pont-d'Arve 28

1205 Genf

Tel. +41 +41 22 404 65 91

E-Mail [christelle.sallaz@wincasa.ch](mailto:christelle.sallaz@wincasa.ch)

Änderungen und Abweichungen gegenüber den publizierten Angaben sowie dem Baubeschrieb bleiben ausdrücklich vorbehalten. Keine Haftung.

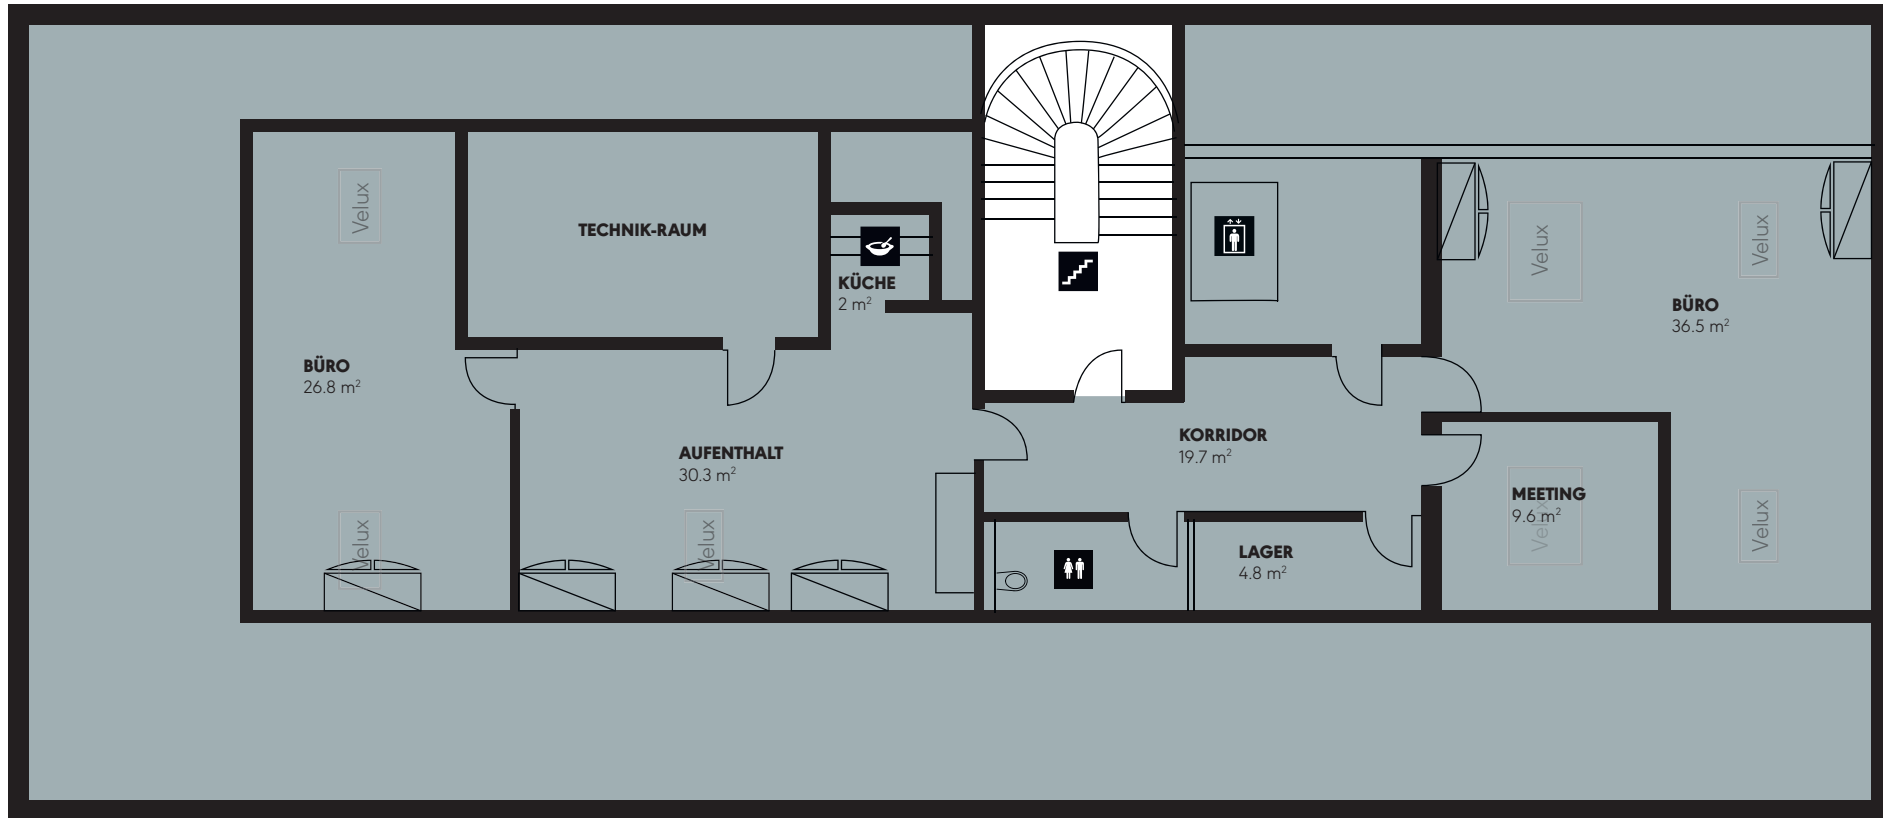

### KONTAKT



**Wincasa SA**

Christelle Sallaz

Bvd du Pont-d'Arve 28

1205 Genf

Tel. +41 +41 22 404 65 91

E-Mail [christelle.sallaz@wincasa.ch](mailto:christelle.sallaz@wincasa.ch)