


Centralstrasse 3, 2540 Grenchen

Grundrissplan - 1. Obergeschoss

New-
Office

.ch

93 m² · 1. OG

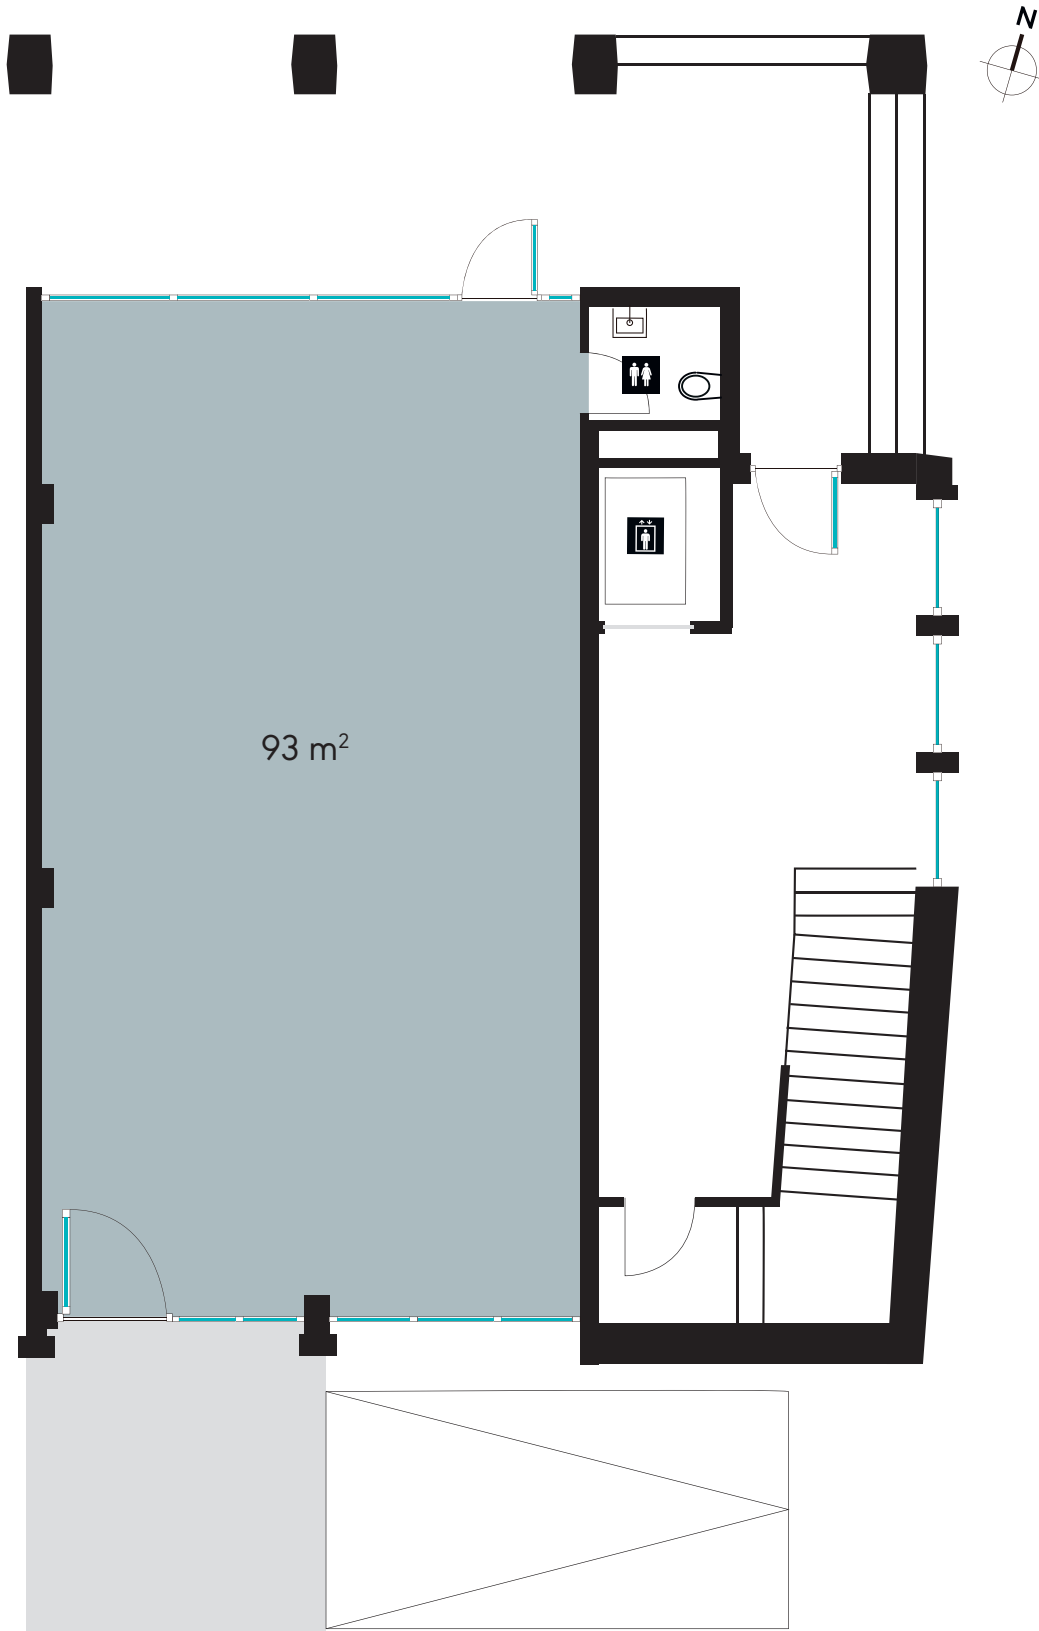

KONTAKT

 wincasa

Wincasa AG

Sabrina Lüscher

Aarauerstrasse 11 / Postfach

4601 Olten

Tel. +41 62 287 82 32

E-Mail sabrina.luescher@wincasa.ch

Änderungen und Abweichungen gegenüber den publizierten Angaben sowie dem Baubeschrieb bleiben ausdrücklich vorbehalten. Keine Haftung.