


Kirchstrasse 10, 2540 Grenchen

Grundrissplan - 2. Obergeschoss

New-
Office

.ch

88 m² · 2. OG

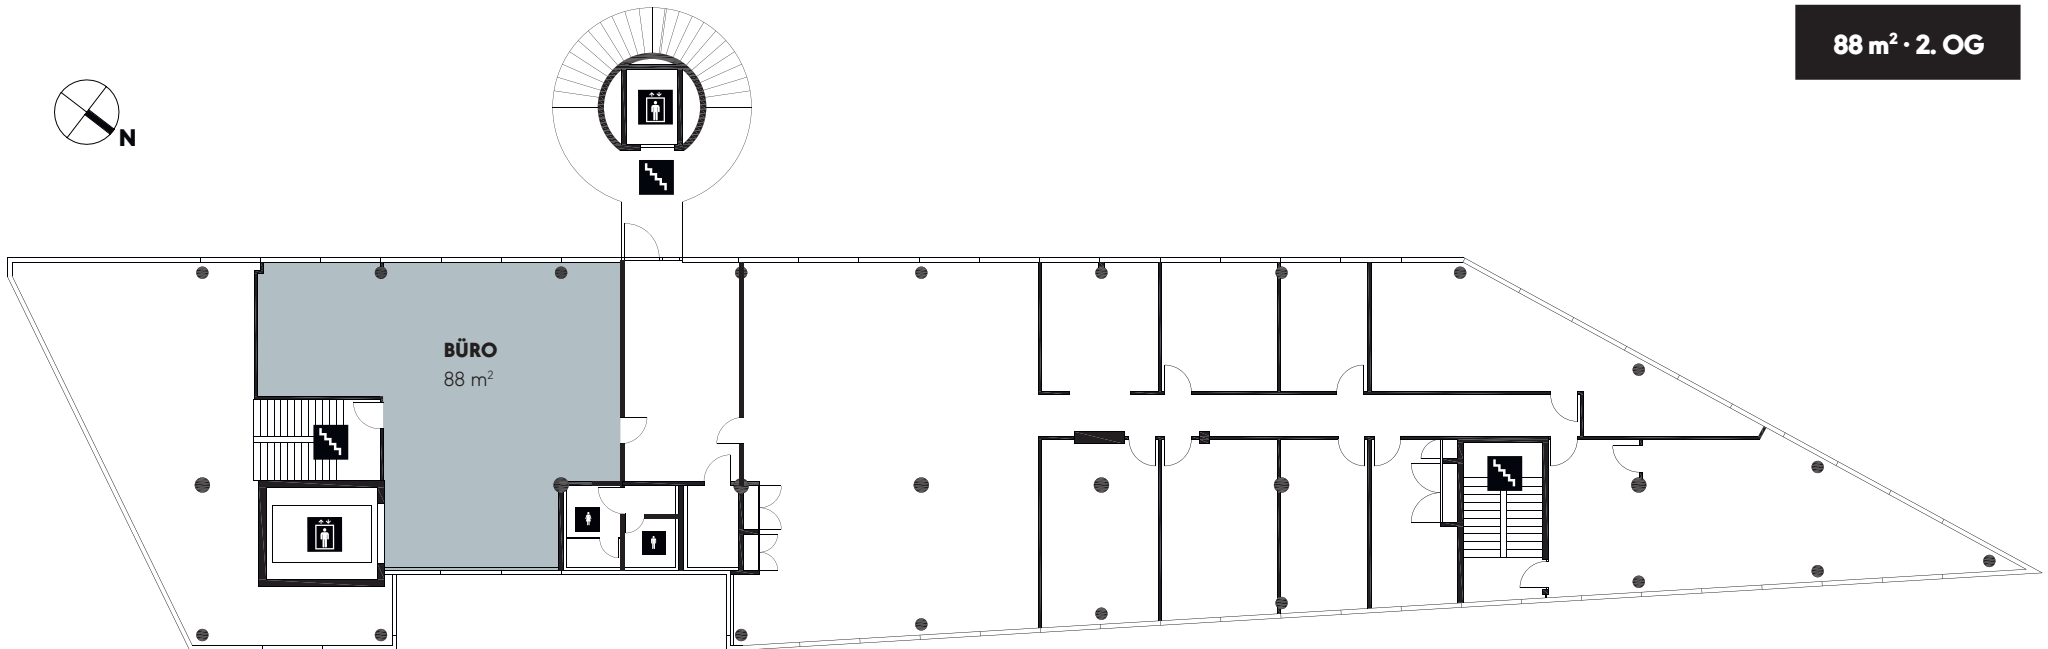

KONTAKT



Wincasa AG

Sabrina Lüscher

Aarauerstrasse 11 / Postfach

4601 Olten

Tel. +41 62 287 82 32

E-Mail sabrina.luescher@wincasa.ch

Änderungen und Abweichungen gegenüber den publizierten Angaben sowie dem Baubeschrieb bleiben ausdrücklich vorbehalten. Keine Haftung.