


Obernauerstrasse 16 – 20 6010 Kriens

Grundriss – 3. OG

**New-
Office**


.ch/

871 m² – 3. OG

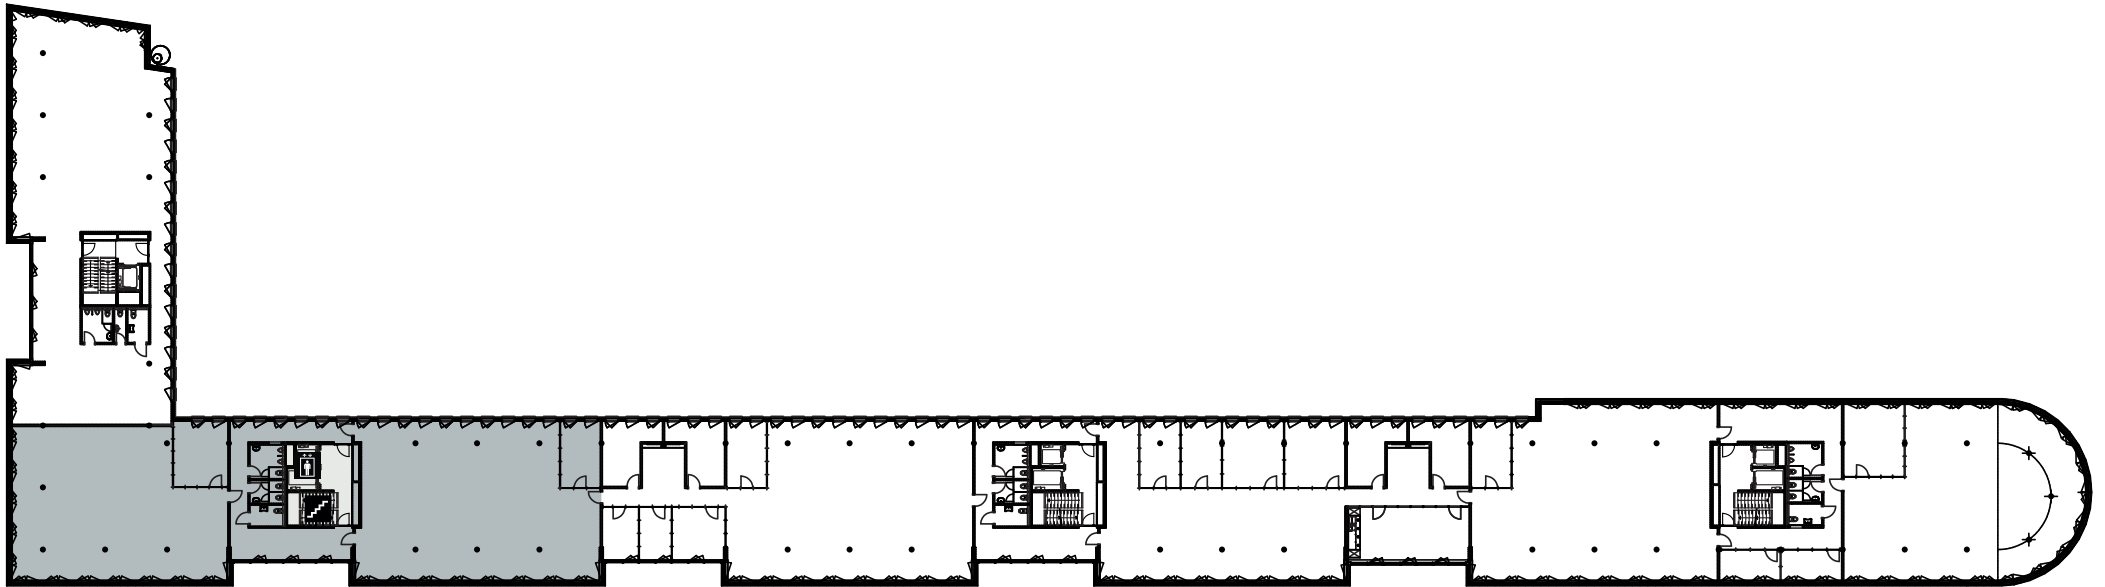

KONTAKT
smeyers
Immobilien-Management

Smeyers AG
Shirin Mallasch
Seetalstrasse 185, 6032 Emmen
Tel. +41 58 322 88 89
E-Mail shirin.mallasch@smeyers.ch

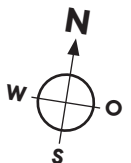

Änderungen und Abweichungen gegenüber den publizierten Angaben sowie dem Baubeschrieb bleiben ausdrücklich vorbehalten. Keine Haftung.