


Marktgasse 34, 4900 Langenthal

Grundrissplan - 2. Obergeschoss

New-
Office

.ch

77 m² · 2. OG

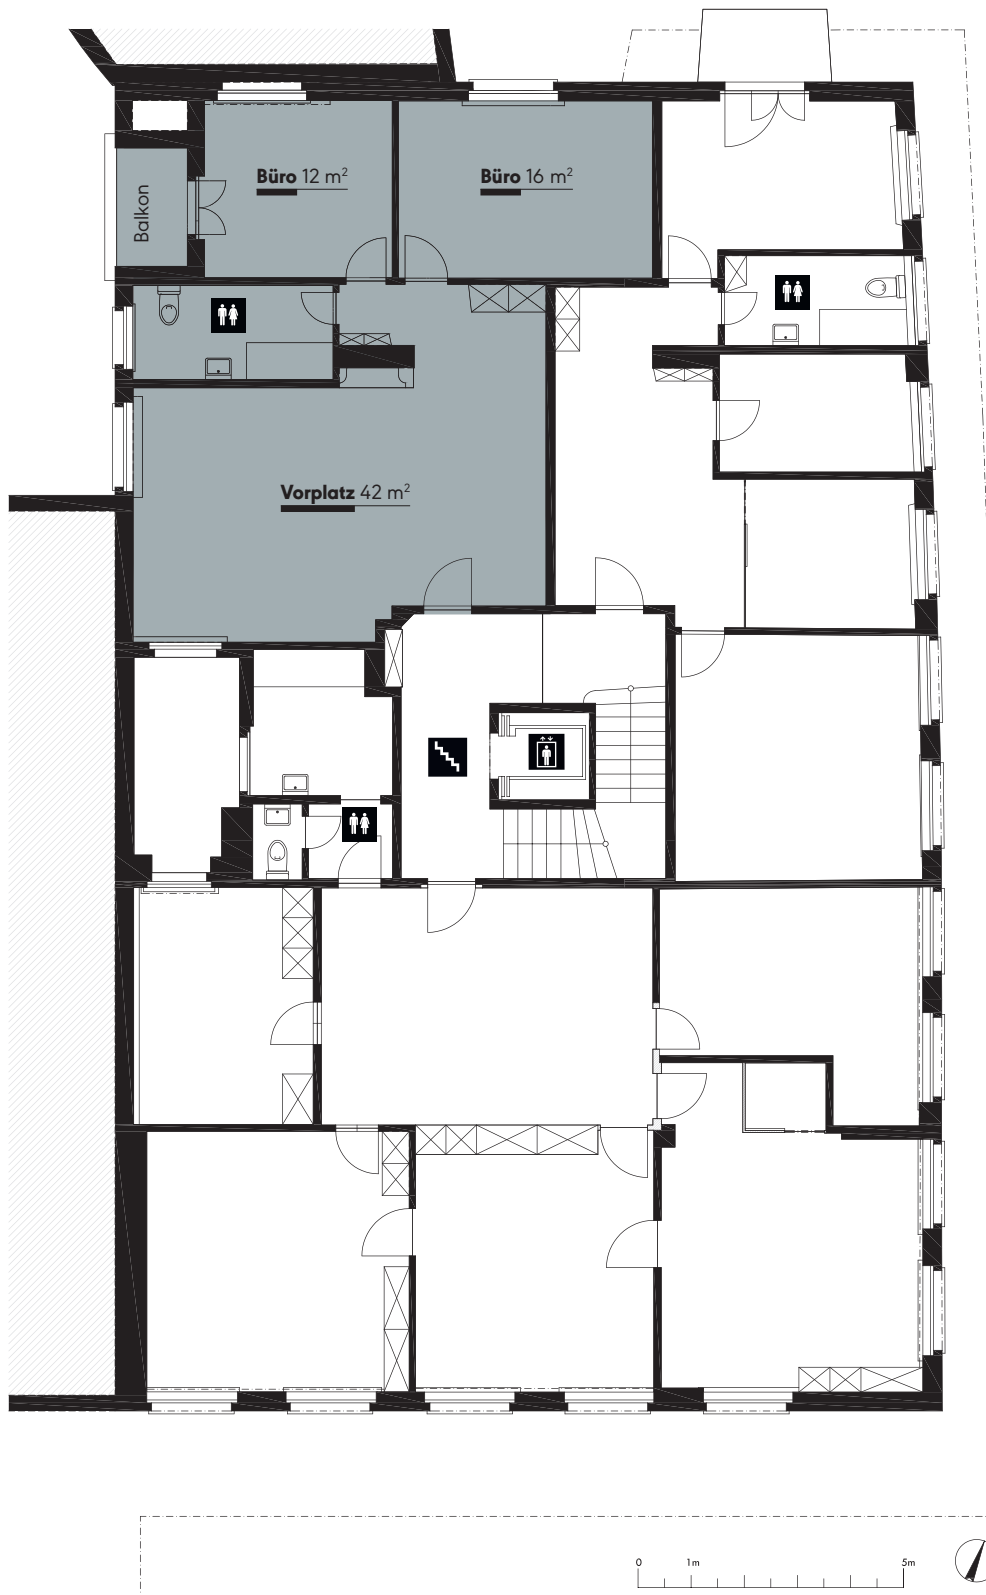

KONTAKT



Bouygues Energies & Services Schweiz AG
Geschäftseinheit MIBAG Property Managers
Katja Hürlimann
Brandstrasse 24/26, 8952 Schlieren
Tel. +41 79 557 81 77
E-Mail katja.huerlimann@mibag.com

Änderungen und Abweichungen gegenüber den publizierten Angaben sowie dem Baubeschrieb bleiben ausdrücklich vorbehalten. Keine Haftung.