


Hirschmattgasse 36, 3006 Luzern

Grundrissplan - 5. Obergeschoss

New-
Office

.ch/

100 m² · 5.OG

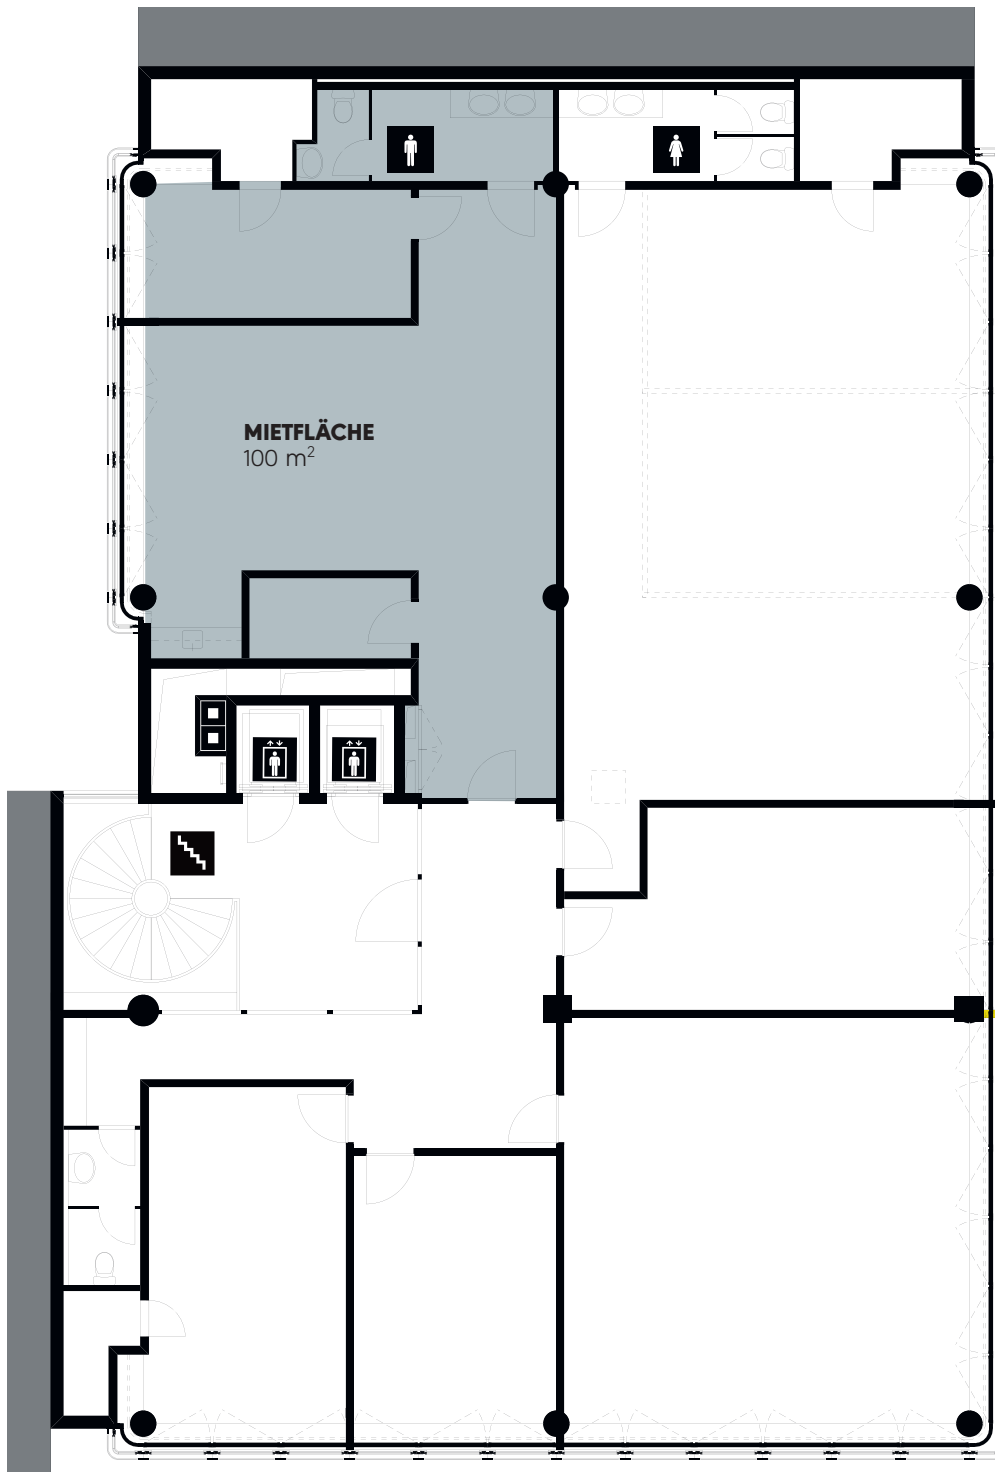

KONTAKT



Livit AG Real Estate Management

Claudia Lustenberger
Kauffmannweg 4
6003 Luzern

Telefon +41 58 360 34 60

Mail claudia.lustenberger@livit.ch

Änderungen und Abweichungen gegenüber den publizierten Angaben sowie dem Baubeschrieb bleiben ausdrücklich vorbehalten. Keine Haftung.