


Aareckstrasse 6, 3800 Interlaken

Plan d'étage - 1<sup>er</sup> étage

New-  
Office

.ch/

253 m<sup>2</sup> · 1<sup>er</sup> étage

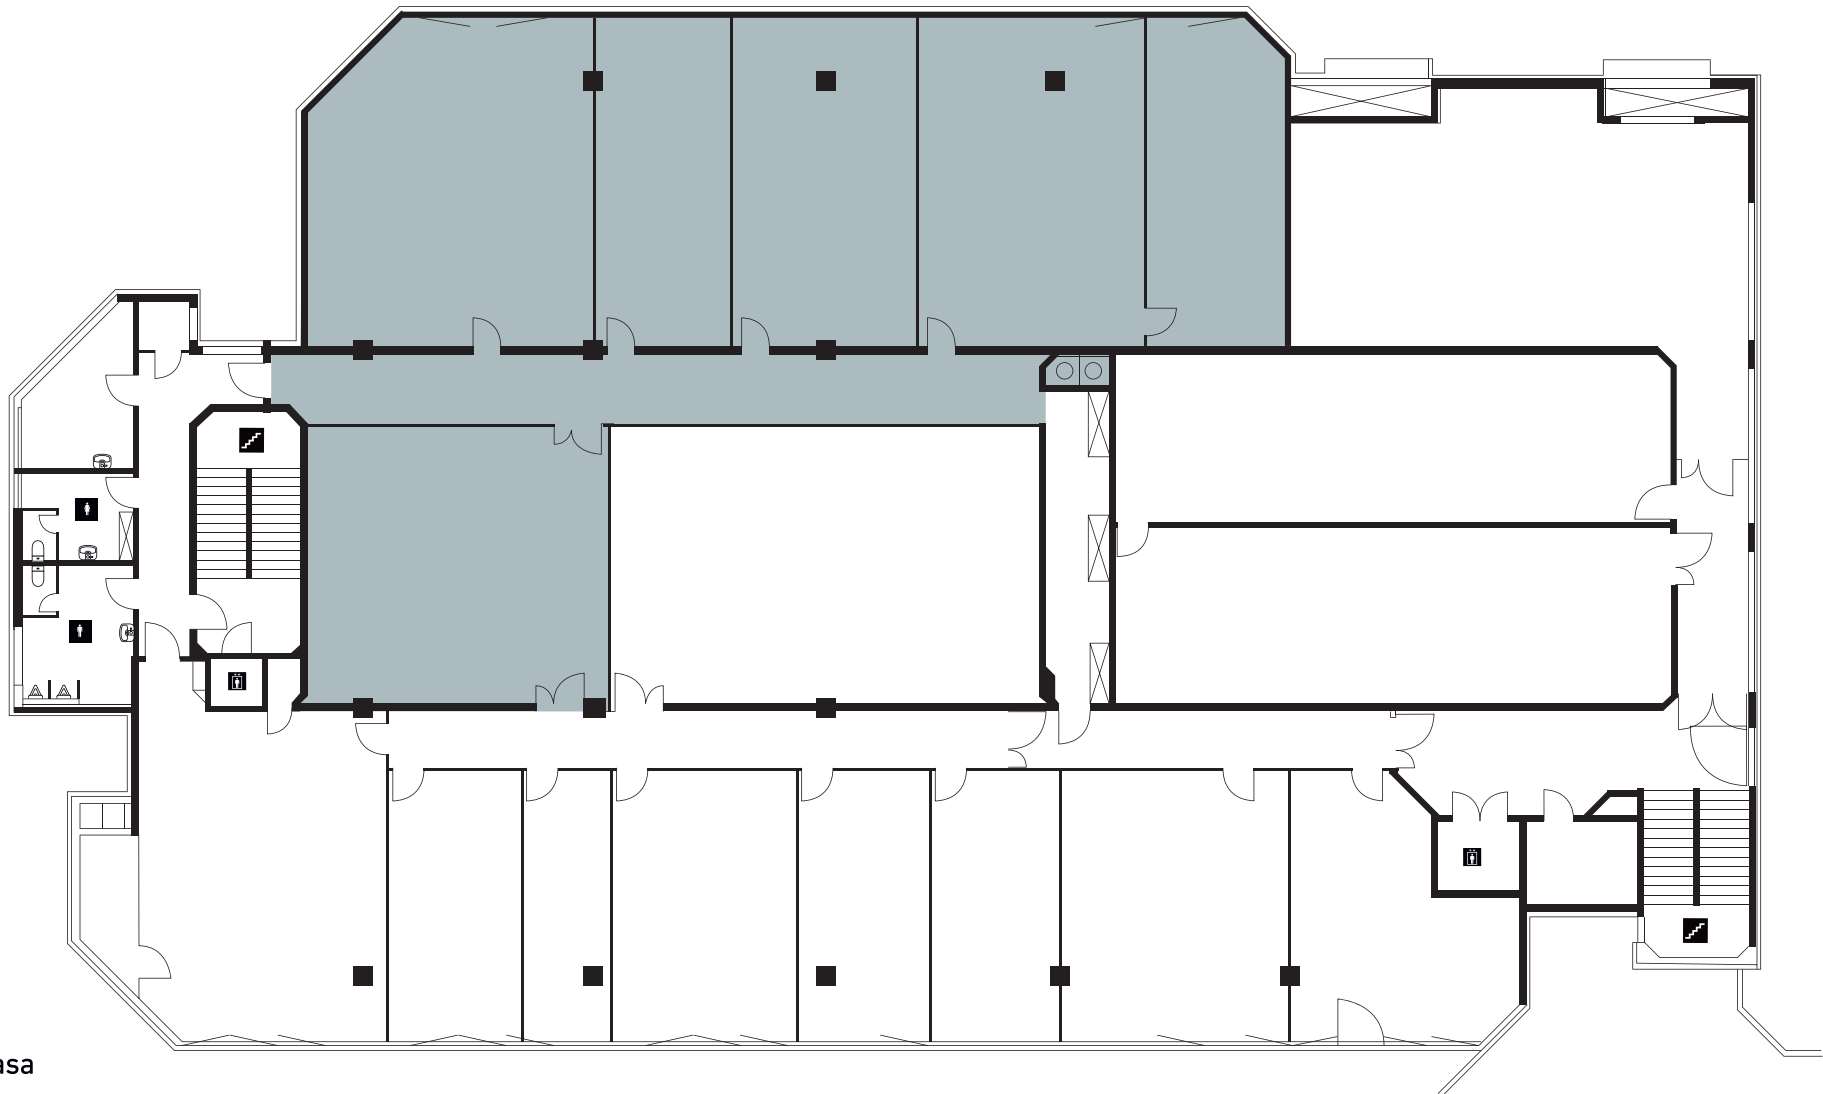

**CONTACT**



**Wincasa AG**

Sandra Studer

Laupenstrasse 19

3008 Bern

**Téléphone** +41 62 287 82 48

**Email** sandra.studer@wincasa.ch

Les changements et les écarts par rapport aux données publiées ainsi que. Les spécifications de construction sont expressément réservées. Aucune responsabilité.