


# Bleicheplatz 2, 8200 Schaffhausen

## Grundrissplan - Untergeschoss

New-  
Office

.ch/

779 m<sup>2</sup> · UG

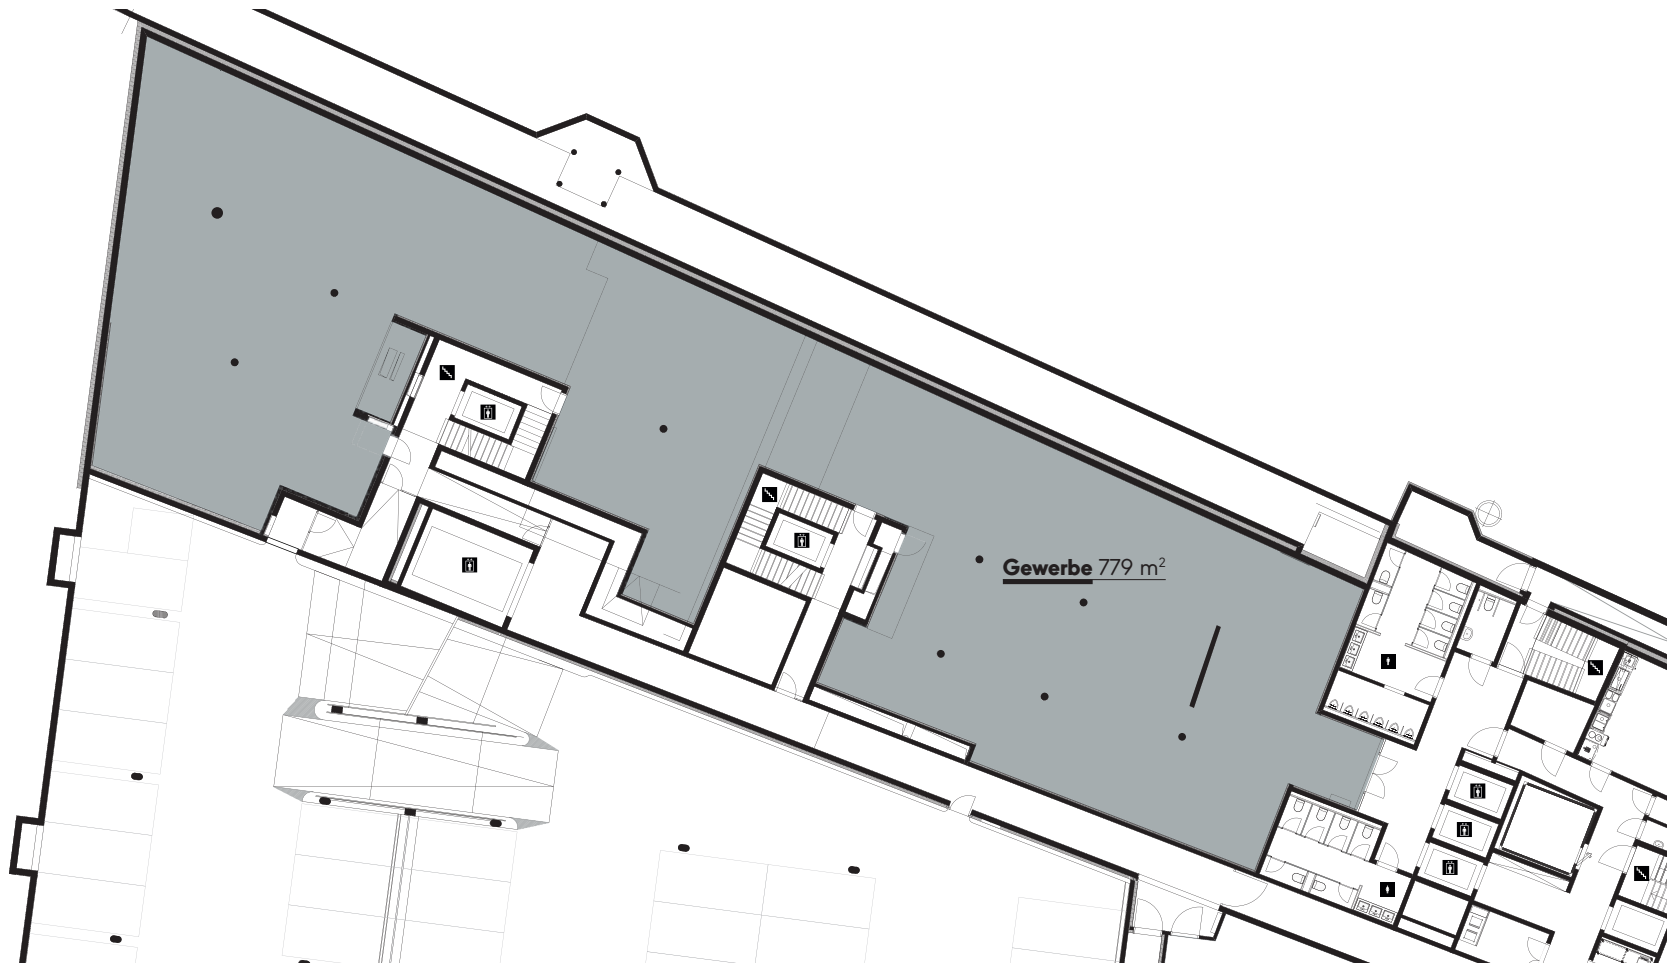

### KONTAKT



#### MIBAG Property Managers AG

Kevin Grob

Brandstrasse 24/26

8952 Schlieren

Telefon +41 79 489 56 31

E-Mail kevin.grob@mibag.com

Änderungen und Abweichungen gegenüber den publizierten Angaben sowie dem Baubeschrieb bleiben ausdrücklich vorbehalten. Keine Haftung.