


# Teufenerstrasse 26 / Unterstrasse 11, 9000 St. Gallen

Grundrissplan - 1. Obergeschoss

New-  
Office

.ch

680m<sup>2</sup> · 1. OG

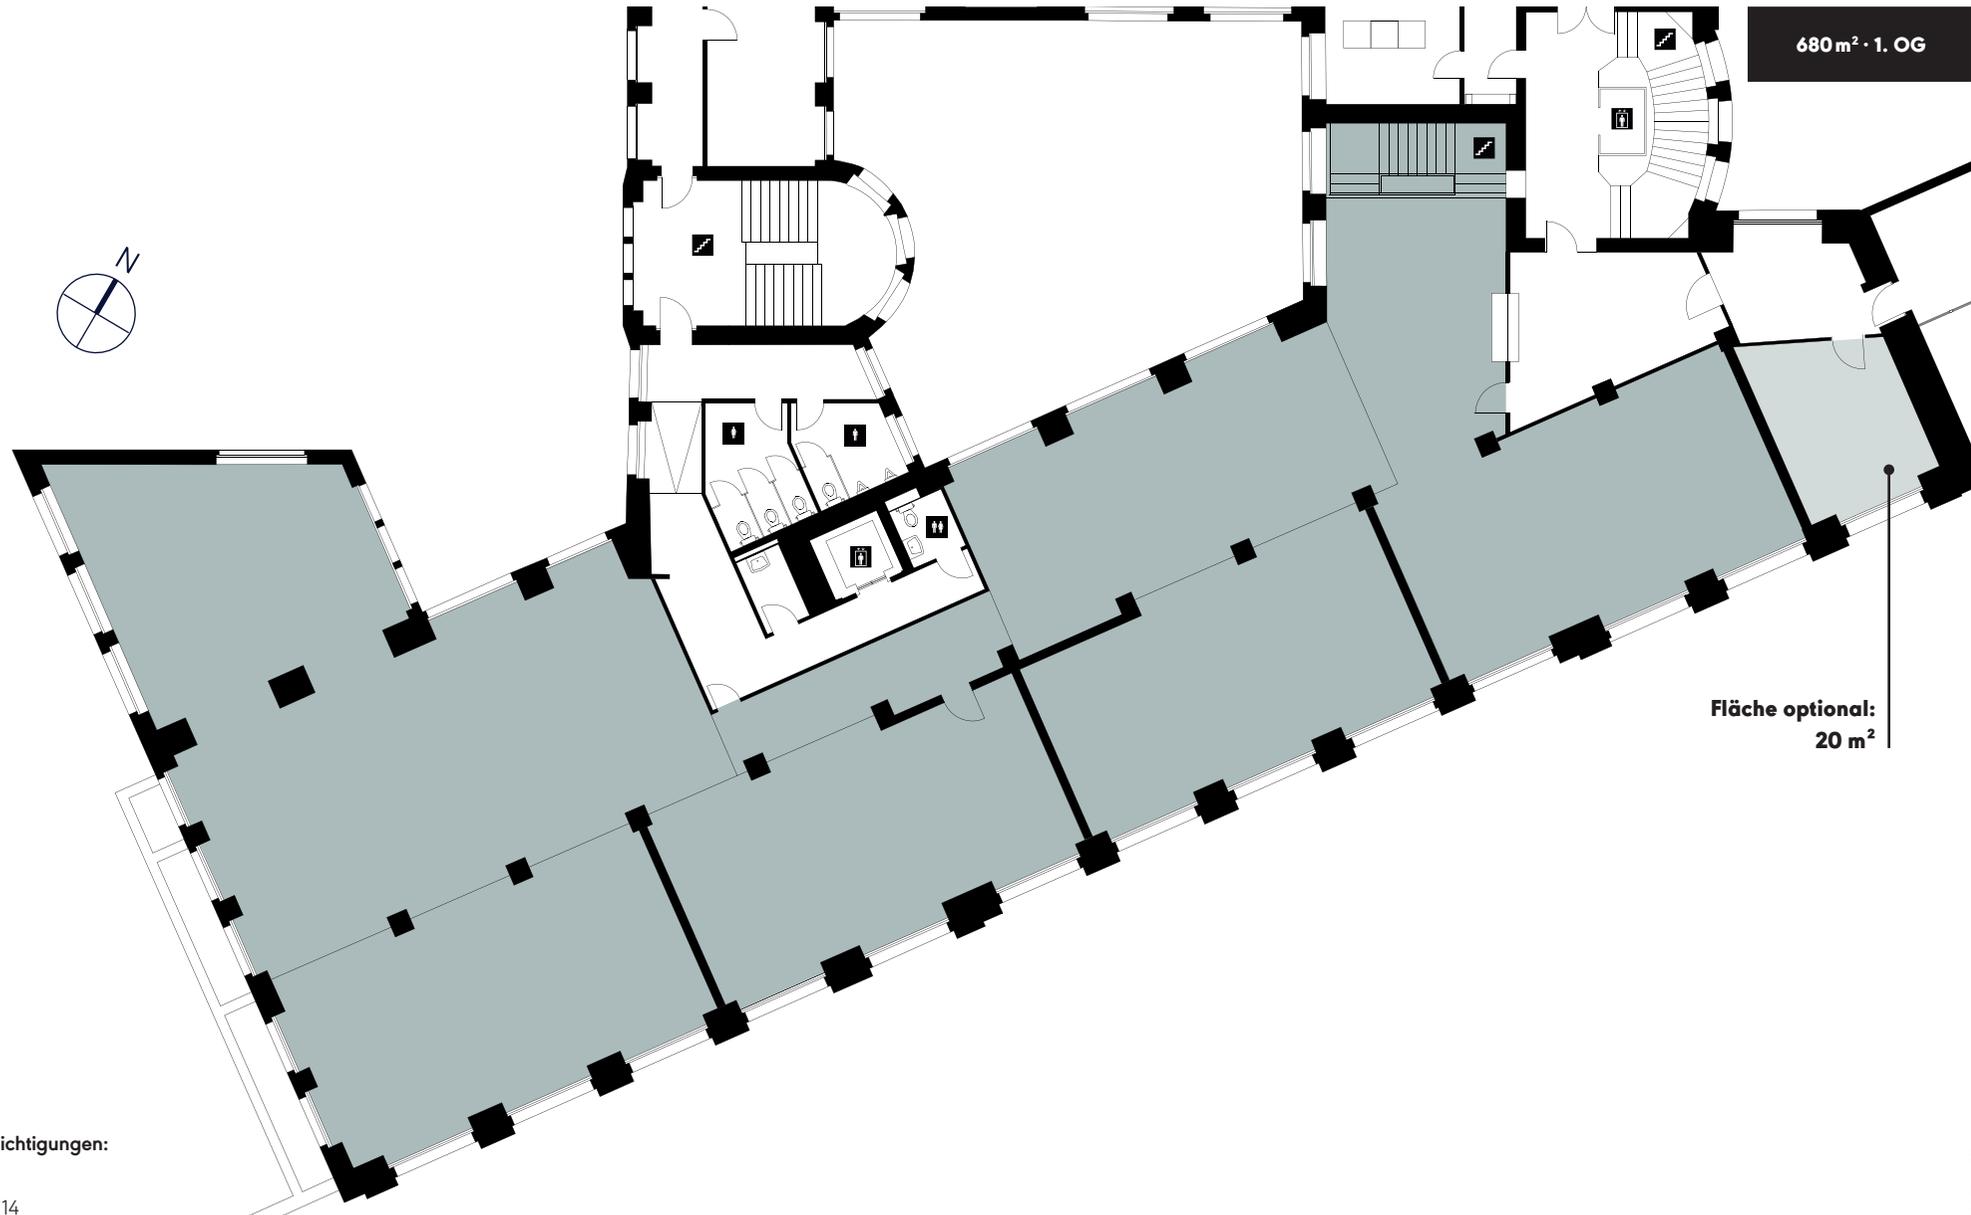

Fläche optional:  
20 m<sup>2</sup>

## KONTAKT

Für Auskünfte und Besichtigungen:

Daniel Hanhart

Telefon + 41 79 284 14 14