


# Teufenerstrasse 26 / Unterstrasse 11, 9000 St. Gallen

Plan d'étage - 1<sup>er</sup> étage

New-  
Office

.ch

680 m<sup>2</sup> · 1<sup>er</sup> étage

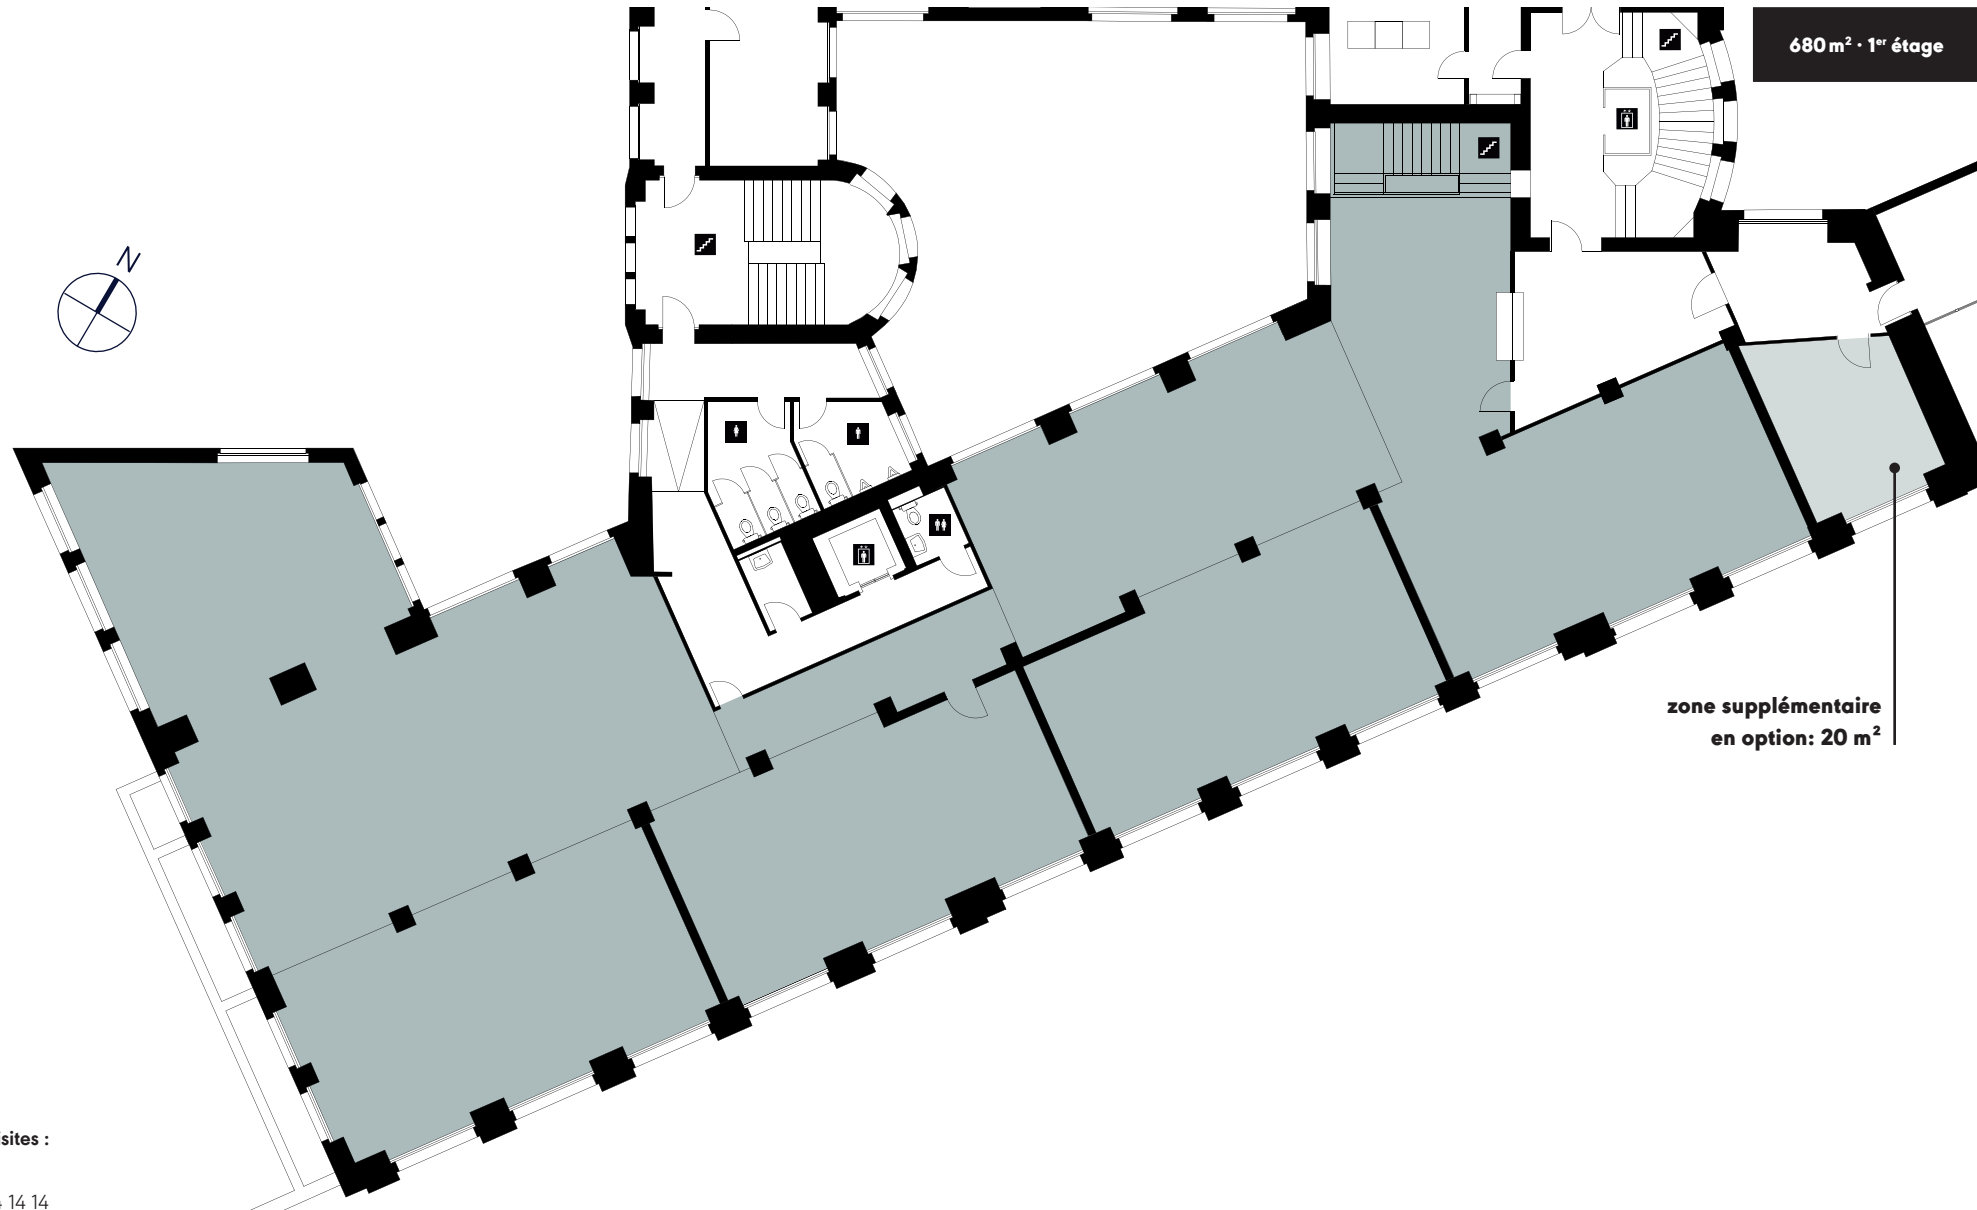

## CONTACT

Pour informations et visites :

Daniel Hanhart

Téléphone + 41 79 284 14 14