


Route des Avouillons 6, 1196 Gland

Grundrissplan Haus A - 1. Obergeschoss

New-
Office

.ch/

1'016 m² - 1. OG

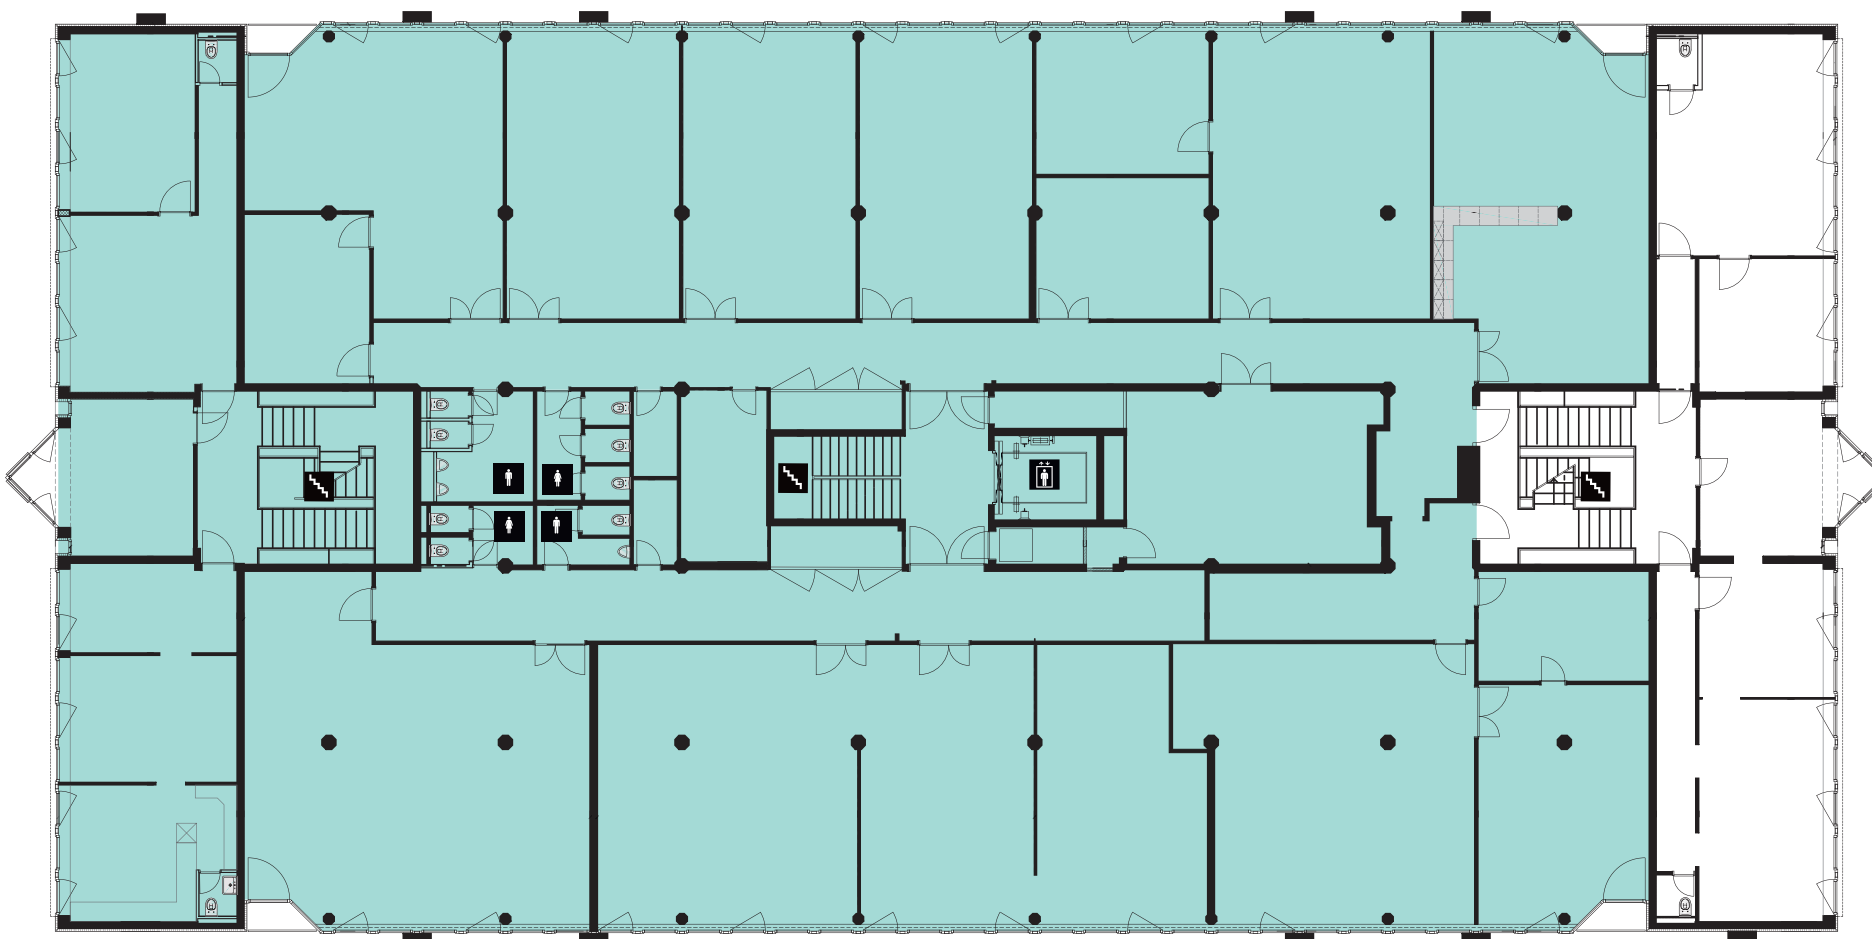

KONTAKT



Wincasa SA

Xavier Sauer

Avenue de Rumine 20

1002 Lausanne

Tel. +41 21 310 61 65

E-Mail xavier.sauer@wincasa.ch

Änderungen und Abweichungen gegenüber den publizierten Angaben sowie dem Baubeschrieb bleiben ausdrücklich vorbehalten. Keine Haftung.


Route des Avouillons 6, 1196 Gland

Grundrissplan Haus A - 2. Obergeschoss

New-
Office

.ch/

22 - 140 m² - 2. OG

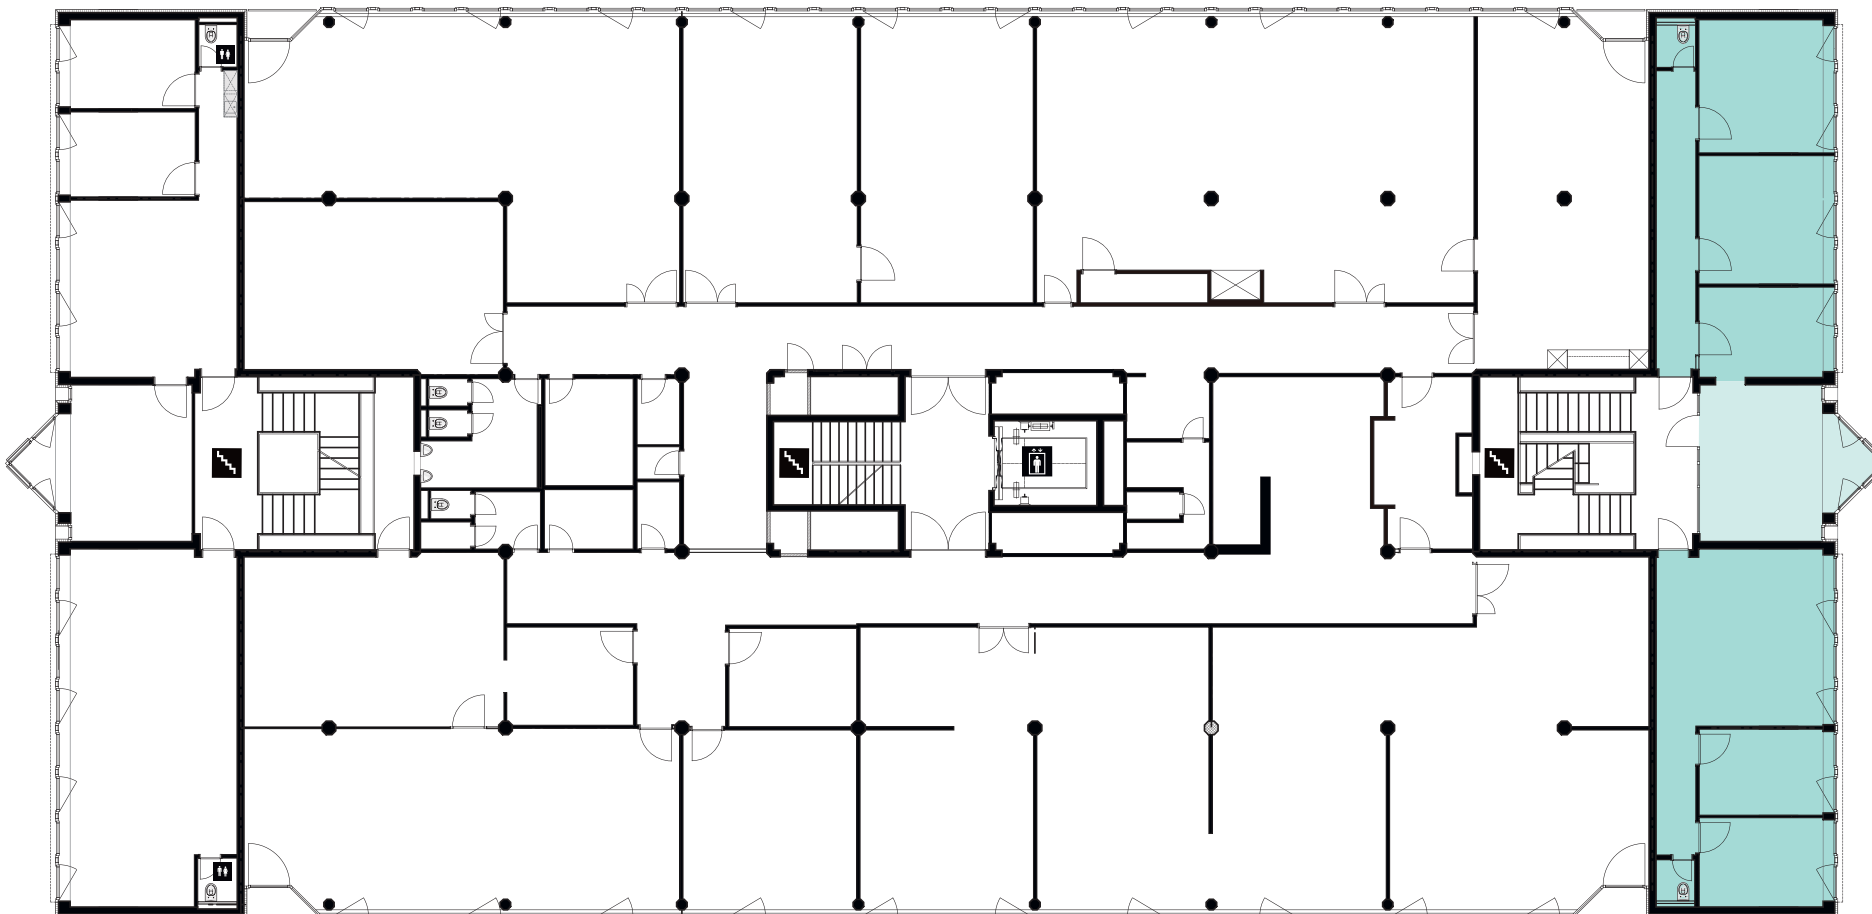

KONTAKT



Wincasa SA

Xavier Sauer

Avenue de Rumine 20

1002 Lausanne

Tel. +41 21 310 61 65

E-Mail xavier.sauer@wincasa.ch

Änderungen und Abweichungen gegenüber den publizierten Angaben sowie dem Baubeschrieb bleiben ausdrücklich vorbehalten. Keine Haftung.


Route des Avouillons 8, 1196 Gland

Grundrissplan Haus B - Erdgeschoss

New-
Office

.ch/

214 m² - EG

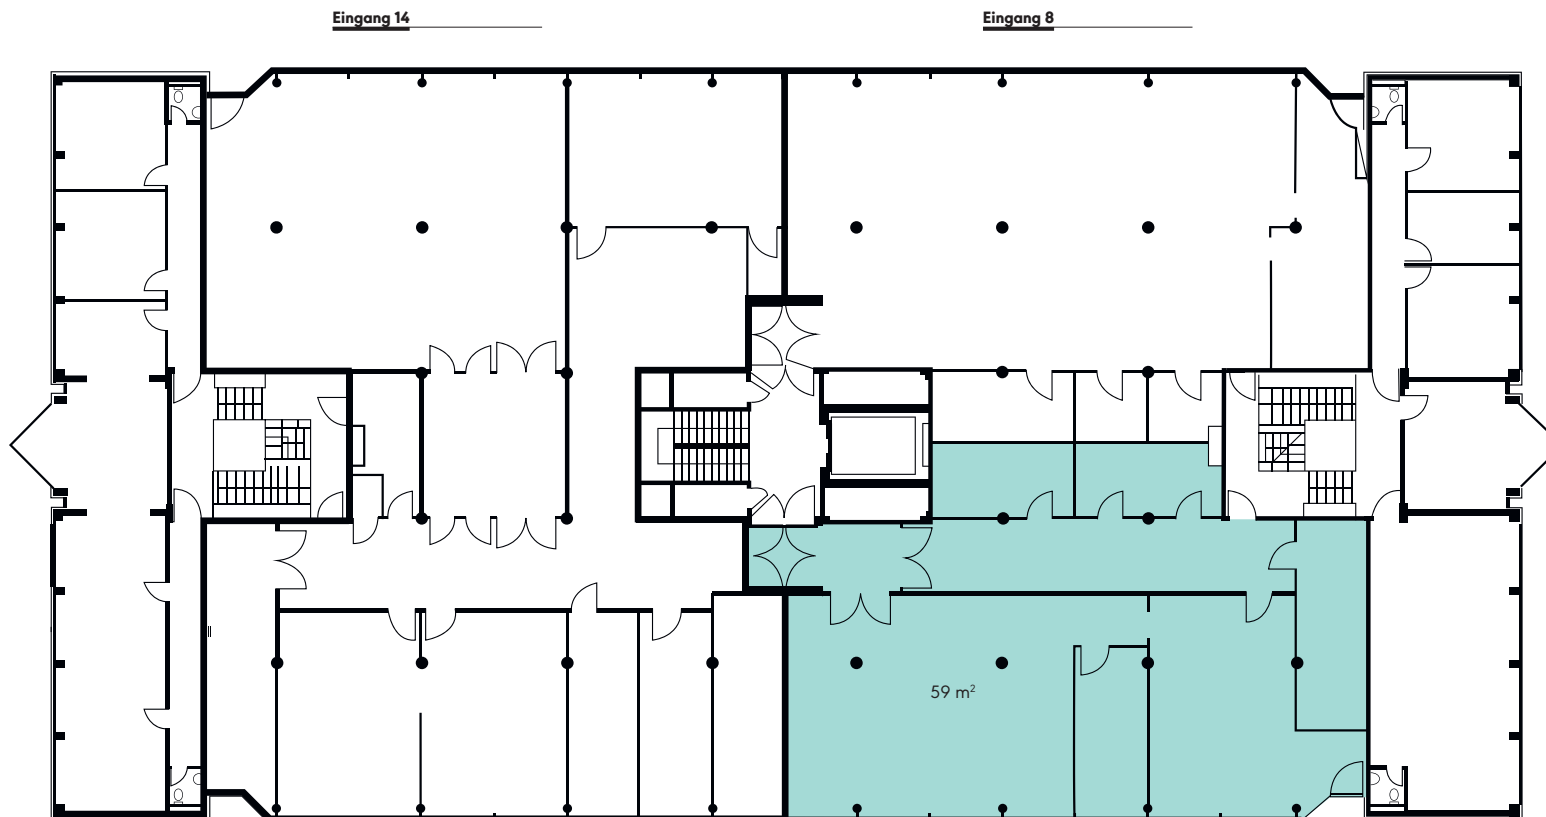

KONTAKT



Wincasa SA

Xavier Sauer

Avenue de Rumine 20

1002 Lausanne

Tel. +41 21 310 61 65

E-Mail xavier.sauer@wincasa.ch

Änderungen und Abweichungen gegenüber den publizierten Angaben sowie dem Baubeschrieb bleiben ausdrücklich vorbehalten. Keine Haftung.


Route des Avouillons 14, 1196 Gland

Grundrissplan Haus B - 1. Obergeschoss

New-
Office

.ch/

508 m² - 1. OG

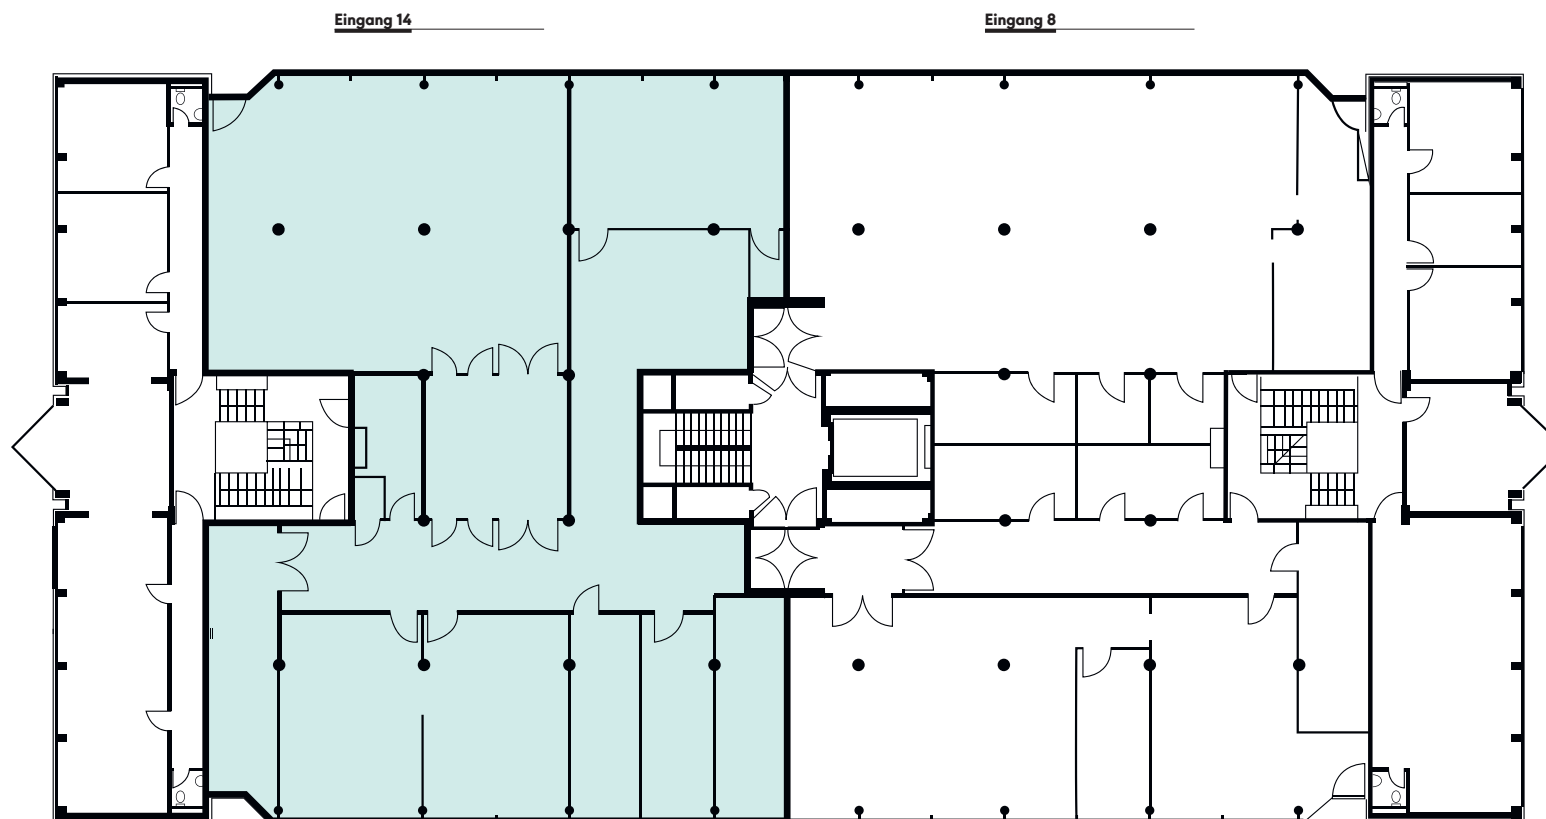

KONTAKT



Wincasa SA

Xavier Sauer

Avenue de Rumine 20

1002 Lausanne

Tel. +41 21 310 61 65

E-Mail xavier.sauer@wincasa.ch

Änderungen und Abweichungen gegenüber den publizierten Angaben sowie dem Baubeschrieb bleiben ausdrücklich vorbehalten. Keine Haftung.

Route des Avouillons 16, 1196 Gland

Grundrissplan Haus C - Erdgeschoss

New-
Office

.ch/

240 m² - EG



KONTAKT



Wincasa SA

Xavier Sauer

Avenue de Rumine 20

1002 Lausanne

Tel. +41 21 310 61 65

E-Mail xavier.sauer@wincasa.ch

Änderungen und Abweichungen gegenüber den publizierten Angaben sowie dem Baubeschrieb bleiben ausdrücklich vorbehalten. Keine Haftung.


Route des Avouillons 16, 1196 Gland

Grundrissplan Haus B - 3. Obergeschoss

New-
Office

.ch/

140 m² - 3. OG

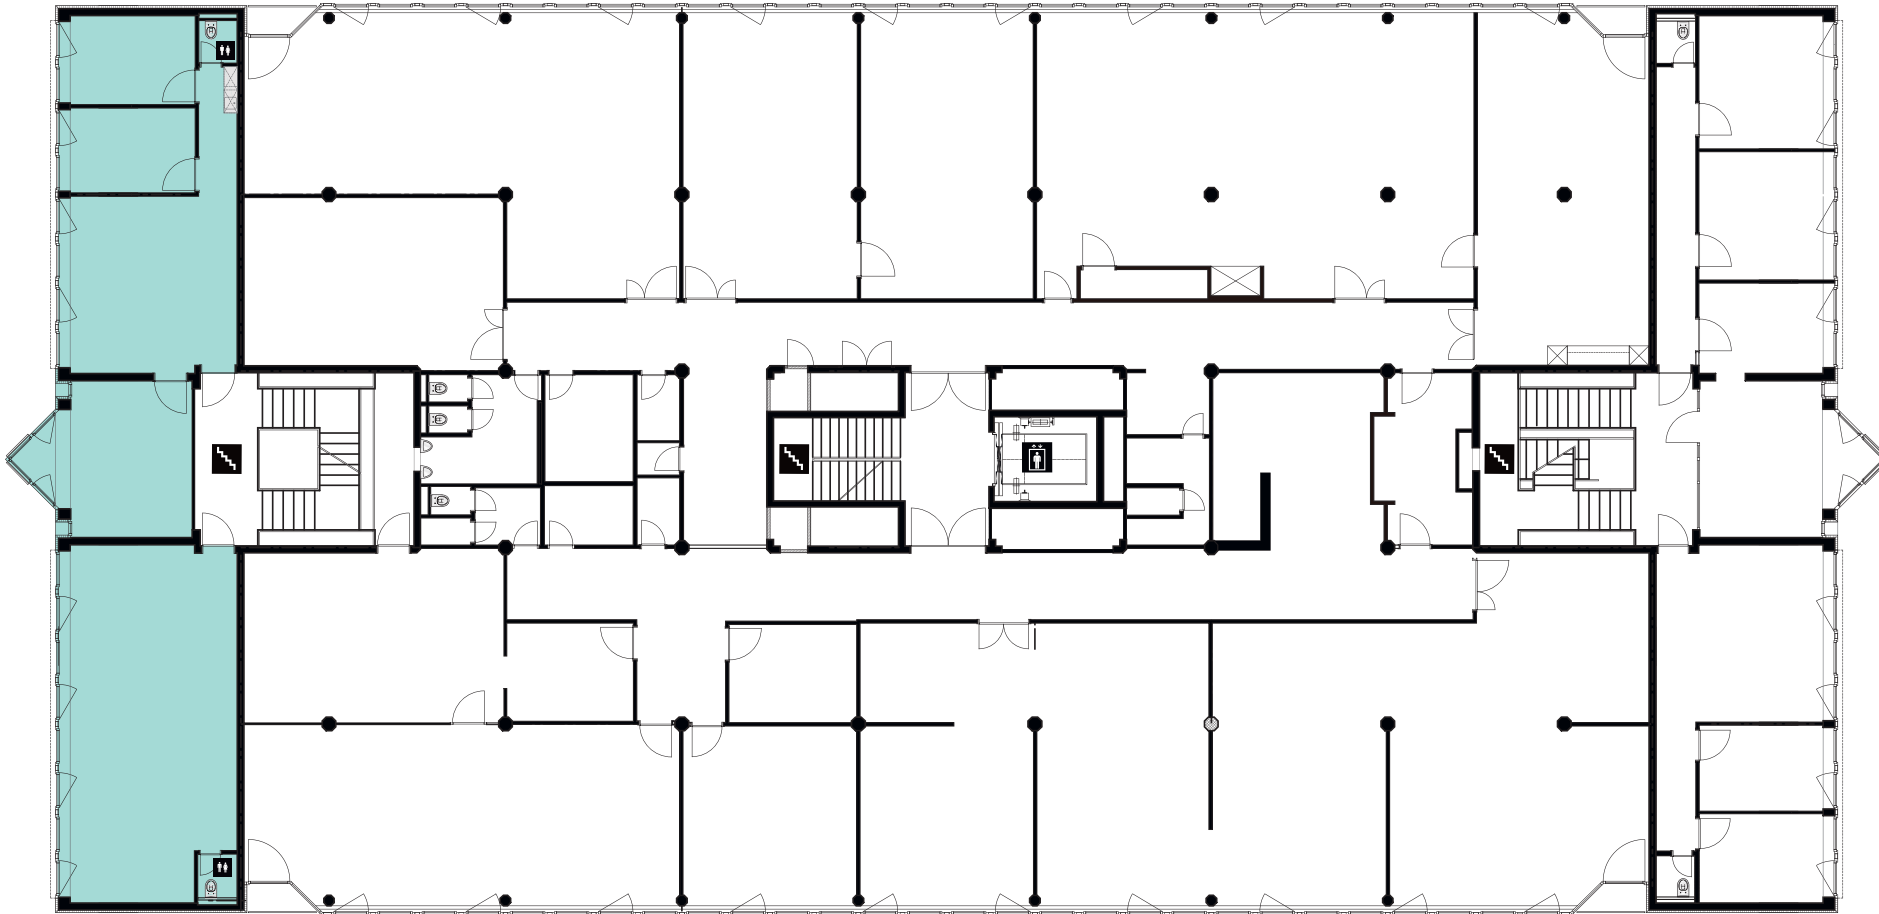

KONTAKT



Wincasa SA

Xavier Sauer

Avenue de Rumine 20

1002 Lausanne

Tel. +41 21 310 61 65

E-Mail xavier.sauer@wincasa.ch

Änderungen und Abweichungen gegenüber den publizierten Angaben sowie dem Baubeschrieb bleiben ausdrücklich vorbehalten. Keine Haftung.