


Gertrudstrasse 6 - 12, 8400 Winterthur

Grundrissplan - 2. Obergeschoss

New-
Office

.ch

2. OG

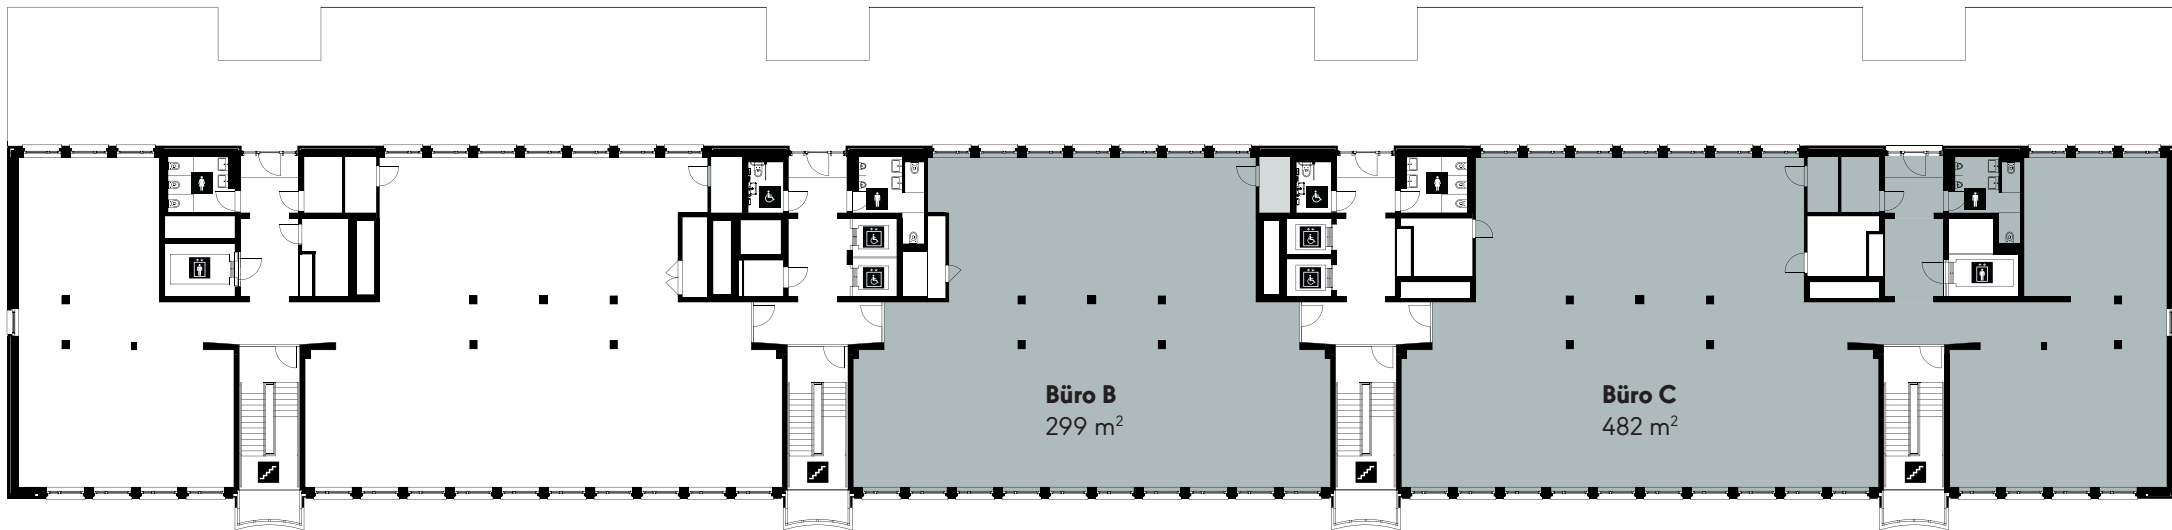

KONTAKT



Jones Lang LaSalle AG

Cedric Ullmann

Prime Tower

Hardstrasse 201

8005 Zurich

Telefon +41 44 215 75 75

E-Mail letting@eu.jll.com


Änderungen und Abweichungen gegenüber den publizierten Angaben sowie dem Baubeschrieb bleiben ausdrücklich vorbehalten. Keine Haftung.

Gertrudstrasse 6 - 12, 8400 Winterthur

Grundrissplan - 3. Obergeschoss

New-
Office
.ch

3.OG

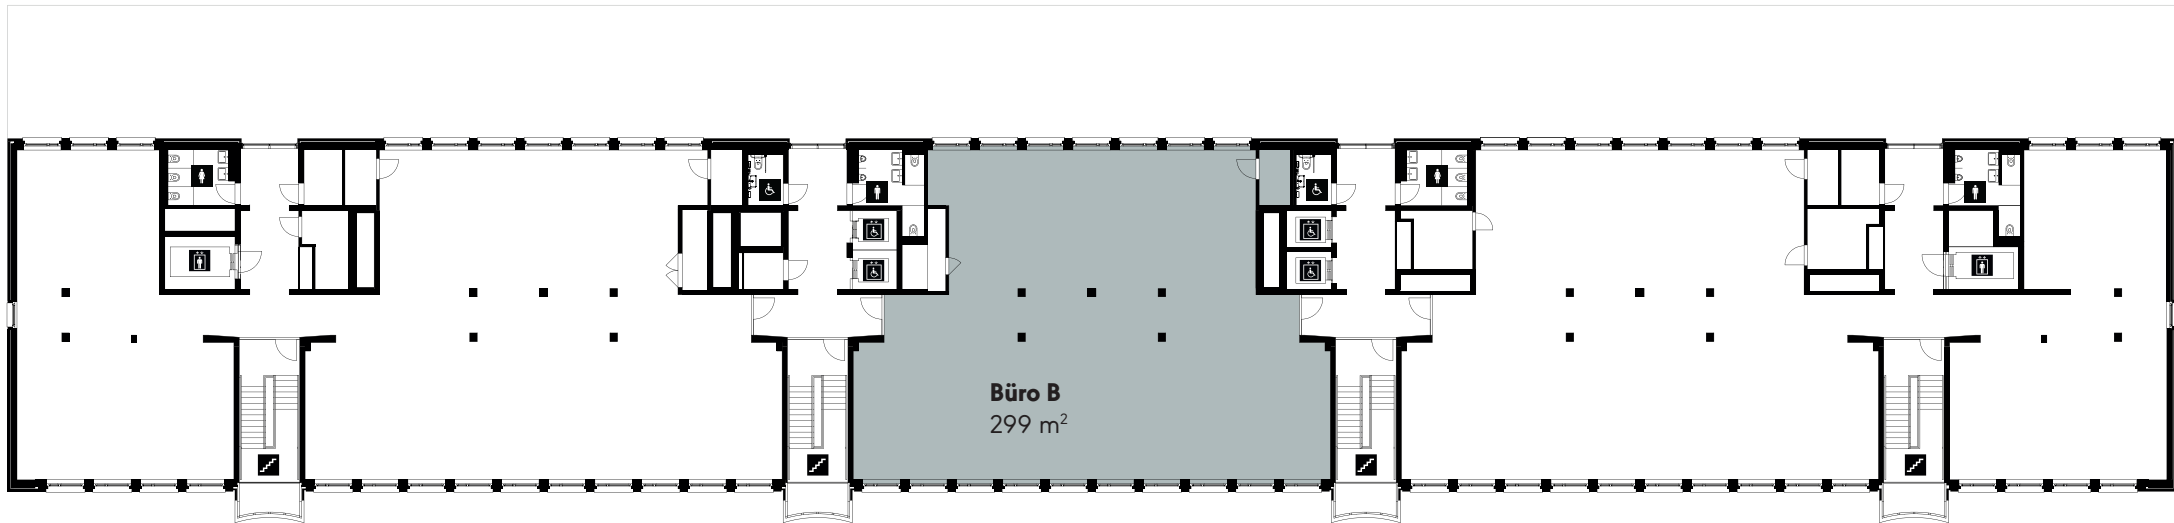

KONTAKT



Jones Lang LaSalle AG

Cedric Ullmann

Prime Tower

Hardstrasse 201

8005 Zurich

Telefon +41 44 215 75 75

E-Mail letting@eu.jll.com

Änderungen und Abweichungen gegenüber den publizierten Angaben sowie dem Baubeschrieb bleiben ausdrücklich vorbehalten. Keine Haftung.


Gertrudstrasse 6 - 12, 8400 Winterthur

Grundrissplan - 4. Obergeschoss

New-
Office

.ch

4.OG

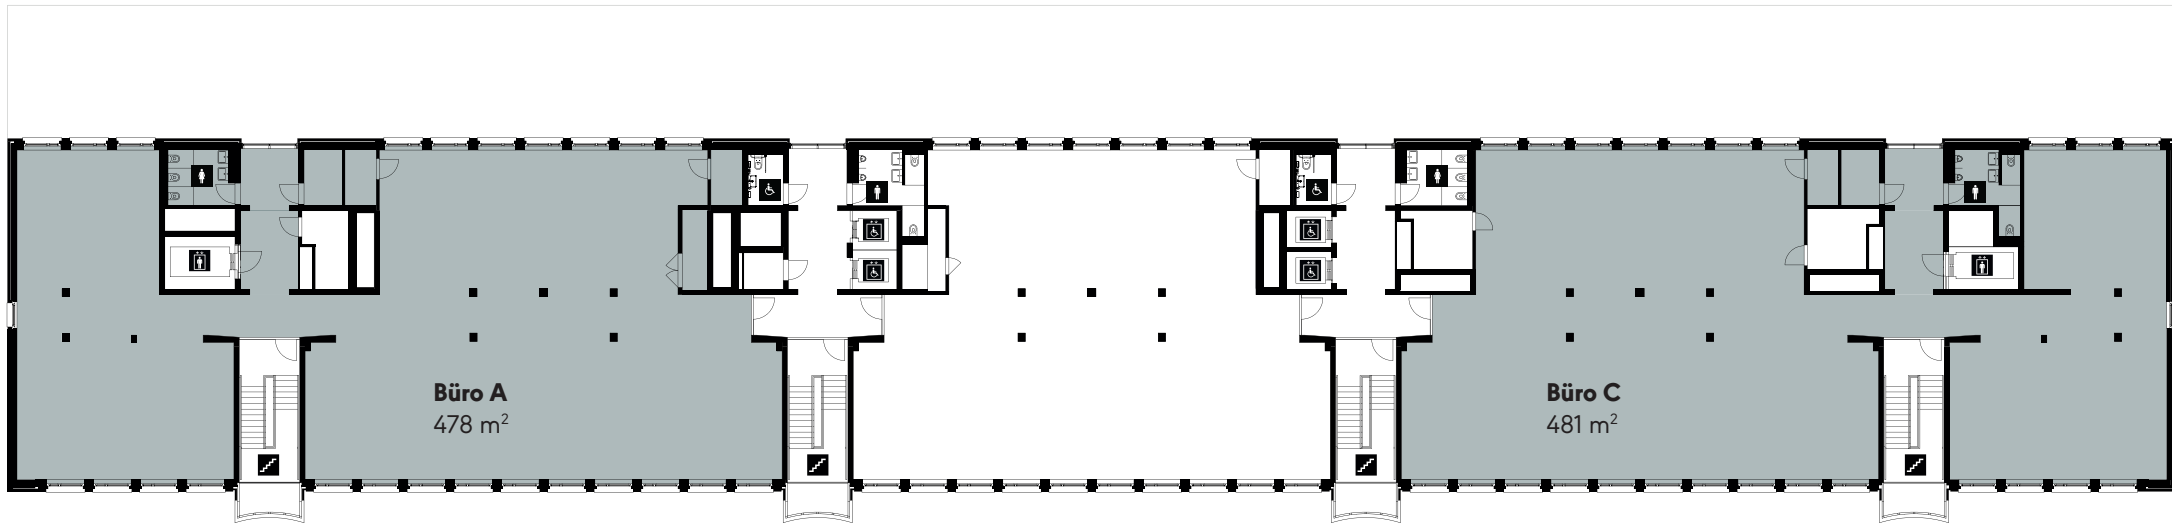

KONTAKT



Jones Lang LaSalle AG

Cedric Ullmann

Prime Tower

Hardstrasse 201

8005 Zurich

Telefon +41 44 215 75 75

E-Mail letting@eu.jll.com

Änderungen und Abweichungen gegenüber den publizierten Angaben sowie dem Baubeschrieb bleiben ausdrücklich vorbehalten. Keine Haftung.