

Gertrudstrasse 6 – 12 8400 Winterthur

New-
Office
.ch

bureaux 2° – 4° étage

Winterthur: authentique et inspirante.

Vous pouvez aménager vous-même l'espace que vous louez. Après tout, votre futur bureau doit vous convenir parfaitement. C'est la raison pour laquelle nous louons les surfaces commerciales à aménager et les bureaux avec des installations de base complètes (faux plancher, ventilation/climatisation et revêtement au sol).

Flexibles, modernes, toujours au cœur de l'action et vraiment sympathiques. Il n'y a pas le moindre doute que si Gertrud et Paul étaient deux habitants de Winterthur faits de chair et de sang, cette description leur correspondrait parfaitement. Ce sont précisément les caractéristiques des bureaux et surfaces commerciales de l'immeuble Gertrud & Paul.

étage	utilisation	Surface	Location CHF/m ² p.a.
2° étage	Bureau B	299 m	265.-
2° étage	Bureau C	482 m ²	265.-
3° étage	Bureau B	299 m ²	300.-
4° étage	Bureau A	478 m ²	265.-
4° étage	Bureau C	481 m ²	265.-



CONTACT



Jones Lang LaSalle AG

Cedric Ullmann
Prime Tower
Hardstrasse 201
8005 Zurich

Téléphone +41 44 215 75 75

Email letting@eu.jll.com

Les changements et les écarts par rapport aux données publiées ainsi que. Les spécifications de construction sont expressément réservées. Aucune responsabilité.


Gertrudstrasse 6 - 12, 8400 Winterthur

Plan d'étage - 2^e étage

New-
Office

.ch

2^e étage

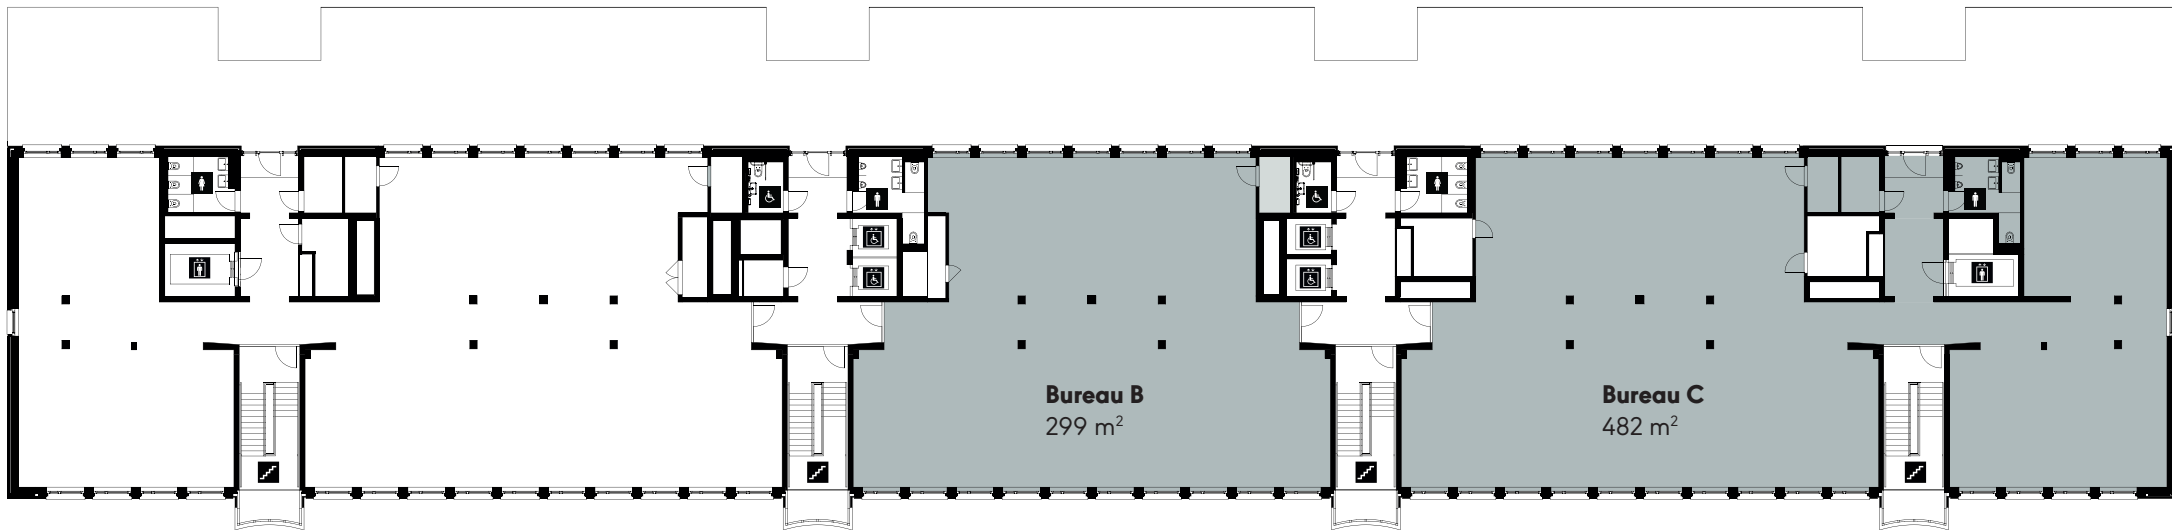

CONTACT



Jones Lang LaSalle AG

Cedric Ullmann

Prime Tower

Hardstrasse 201

8005 Zurich

Téléphone +41 44 215 75 75


Email letting@eu.jll.com

Gertrudstrasse 6 - 12, 8400 Winterthur

Plan d'étage - 3^e étage

New-
Office
.ch

3^e étage

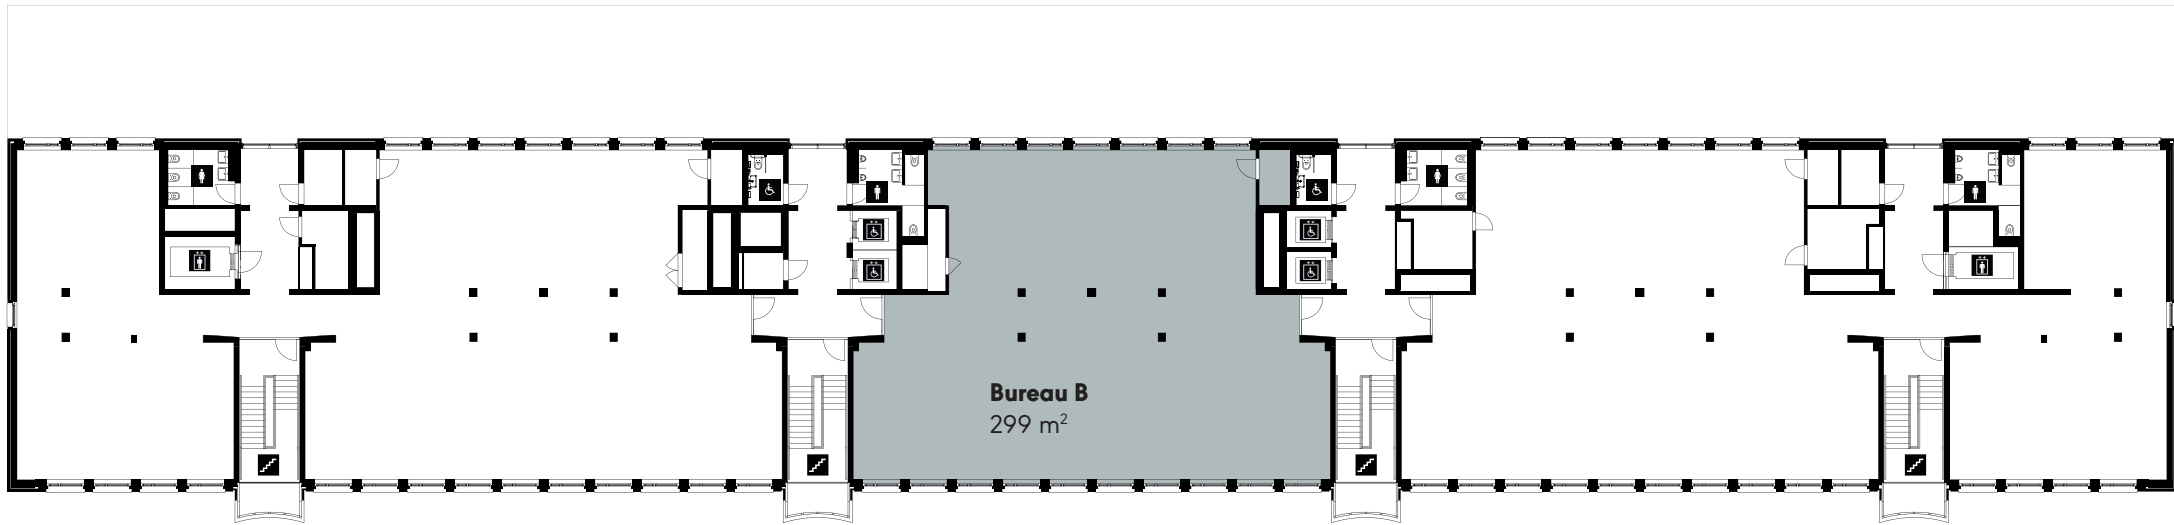

CONTACT



Jones Lang LaSalle AG

Cedric Ullmann

Prime Tower

Hardstrasse 201

8005 Zurich

Téléphone +41 44 215 75 75

Email letting@eu.jll.com

Les changements et les écarts par rapport aux données publiées ainsi que. Les spécifications de construction sont expressément réservées. Aucune responsabilité.


Gertrudstrasse 6 - 12, 8400 Winterthur

Plan d'étage - 4^e étage

New-
Office

.ch

4^e étage

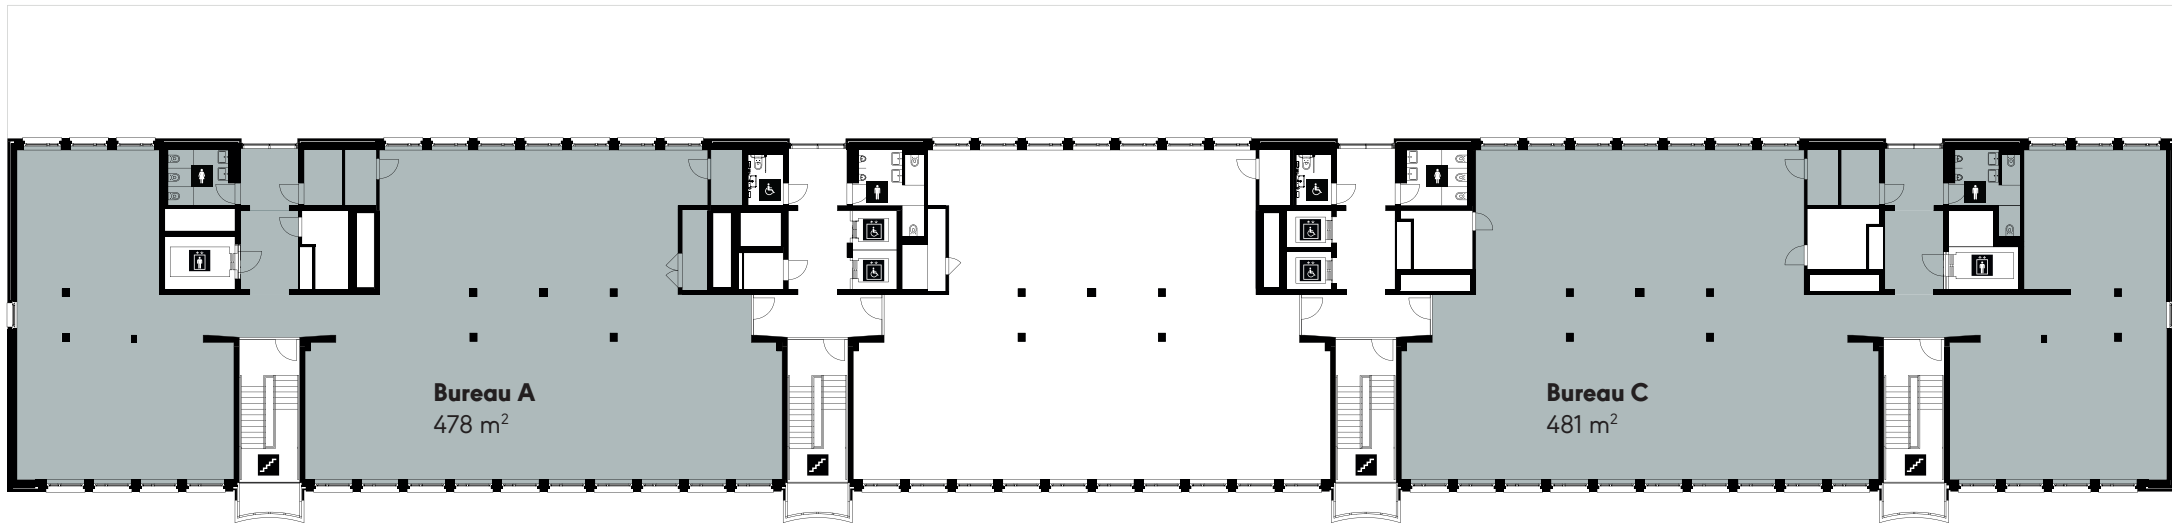

CONTACT



Jones Lang LaSalle AG

Cedric Ullmann

Prime Tower

Hardstrasse 201

8005 Zurich

Téléphone +41 44 215 75 75

Email letting@eu.jll.com

Les changements et les écarts par rapport aux données publiées ainsi que. Les spécifications de construction sont expressément réservées. Aucune responsabilité.