


Binzstrasse 38, 8045 Zürich

Grundrissplan - 3. Obergeschoss

New-
Office

.ch

240 m² - 3. OG

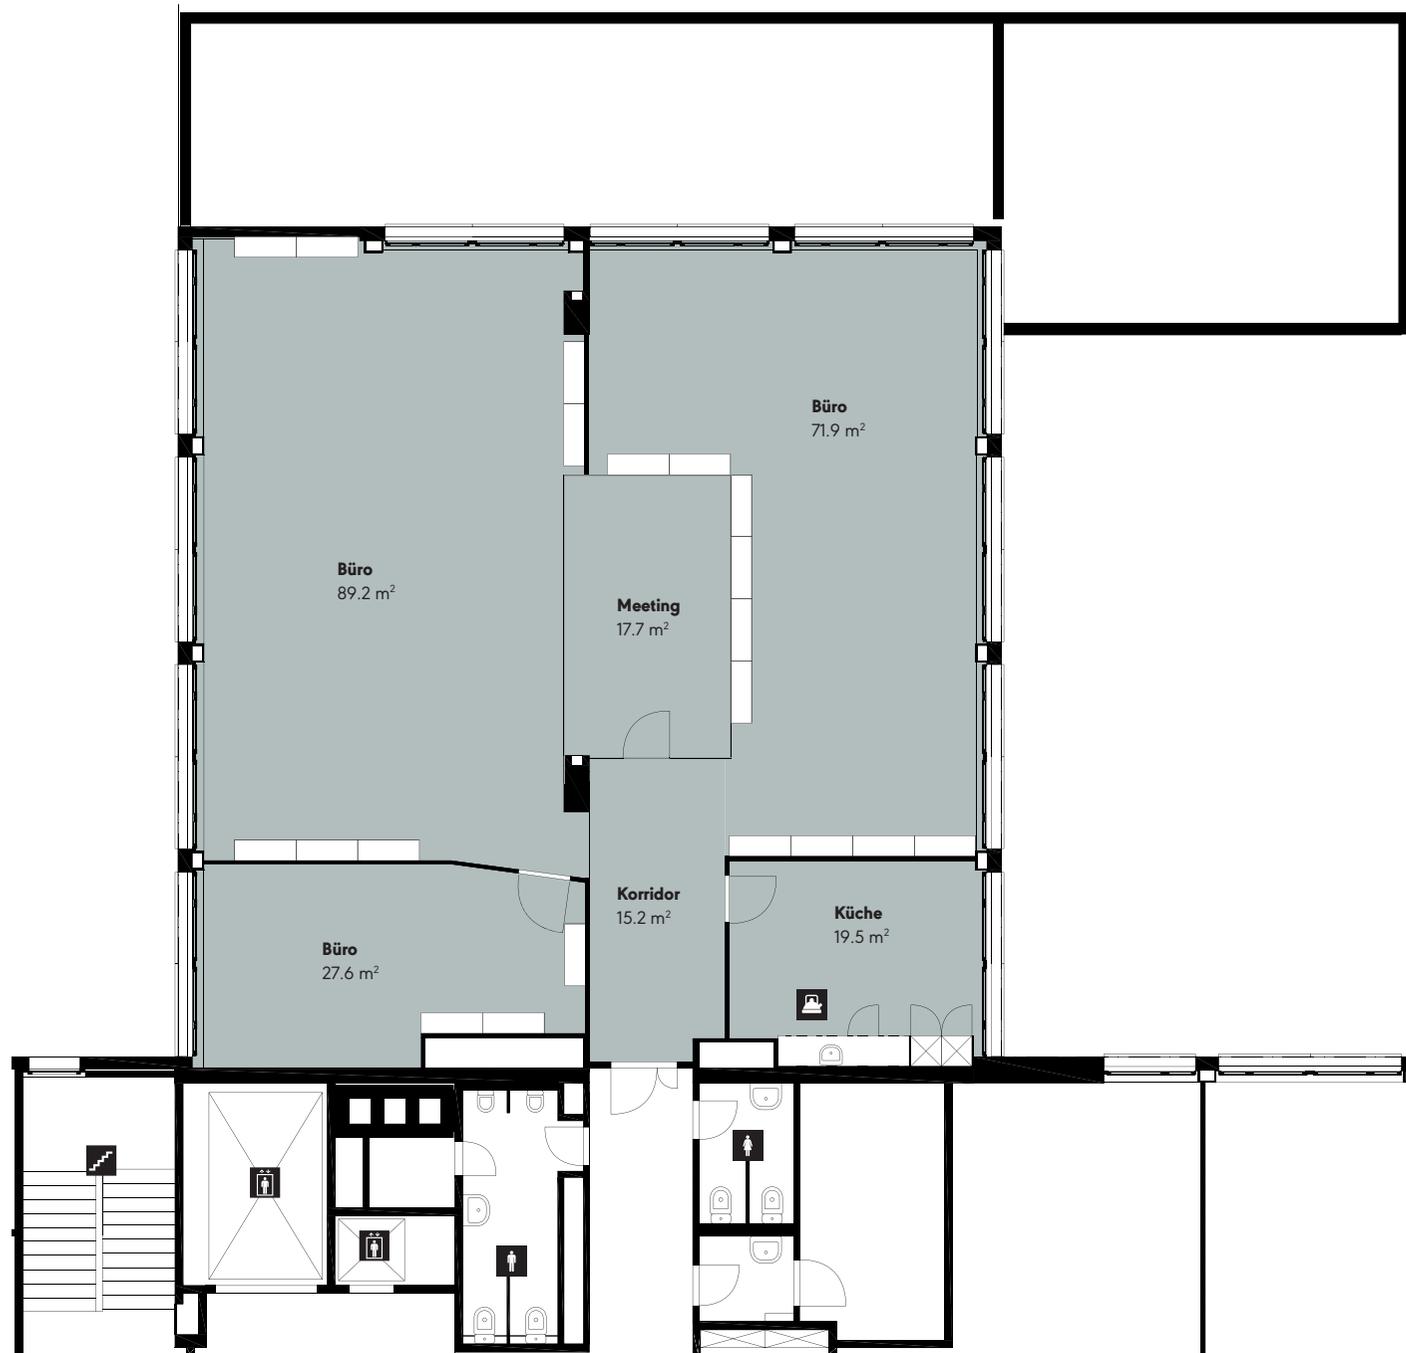

KONTAKT



Equans Switzerland Facility Management AG
Geschäftseinheit MIBAG Property Managers

Viviane Maier
Hohenbühlstrasse 2
8152 Glattbrugg

Tel. +41 76 360 21 81

E-Mail viviane.maier@mibag.com

Änderungen und Abweichungen gegenüber den publizierten Angaben sowie dem Baubeschrieb bleiben ausdrücklich vorbehalten. Keine Haftung.