

Binzstrasse 38, 8045 Zurich


Plan d'étage - 2^{ème} étage

Construction de base en version

New-Office

.ch

360 m² - 2^{ème} étage

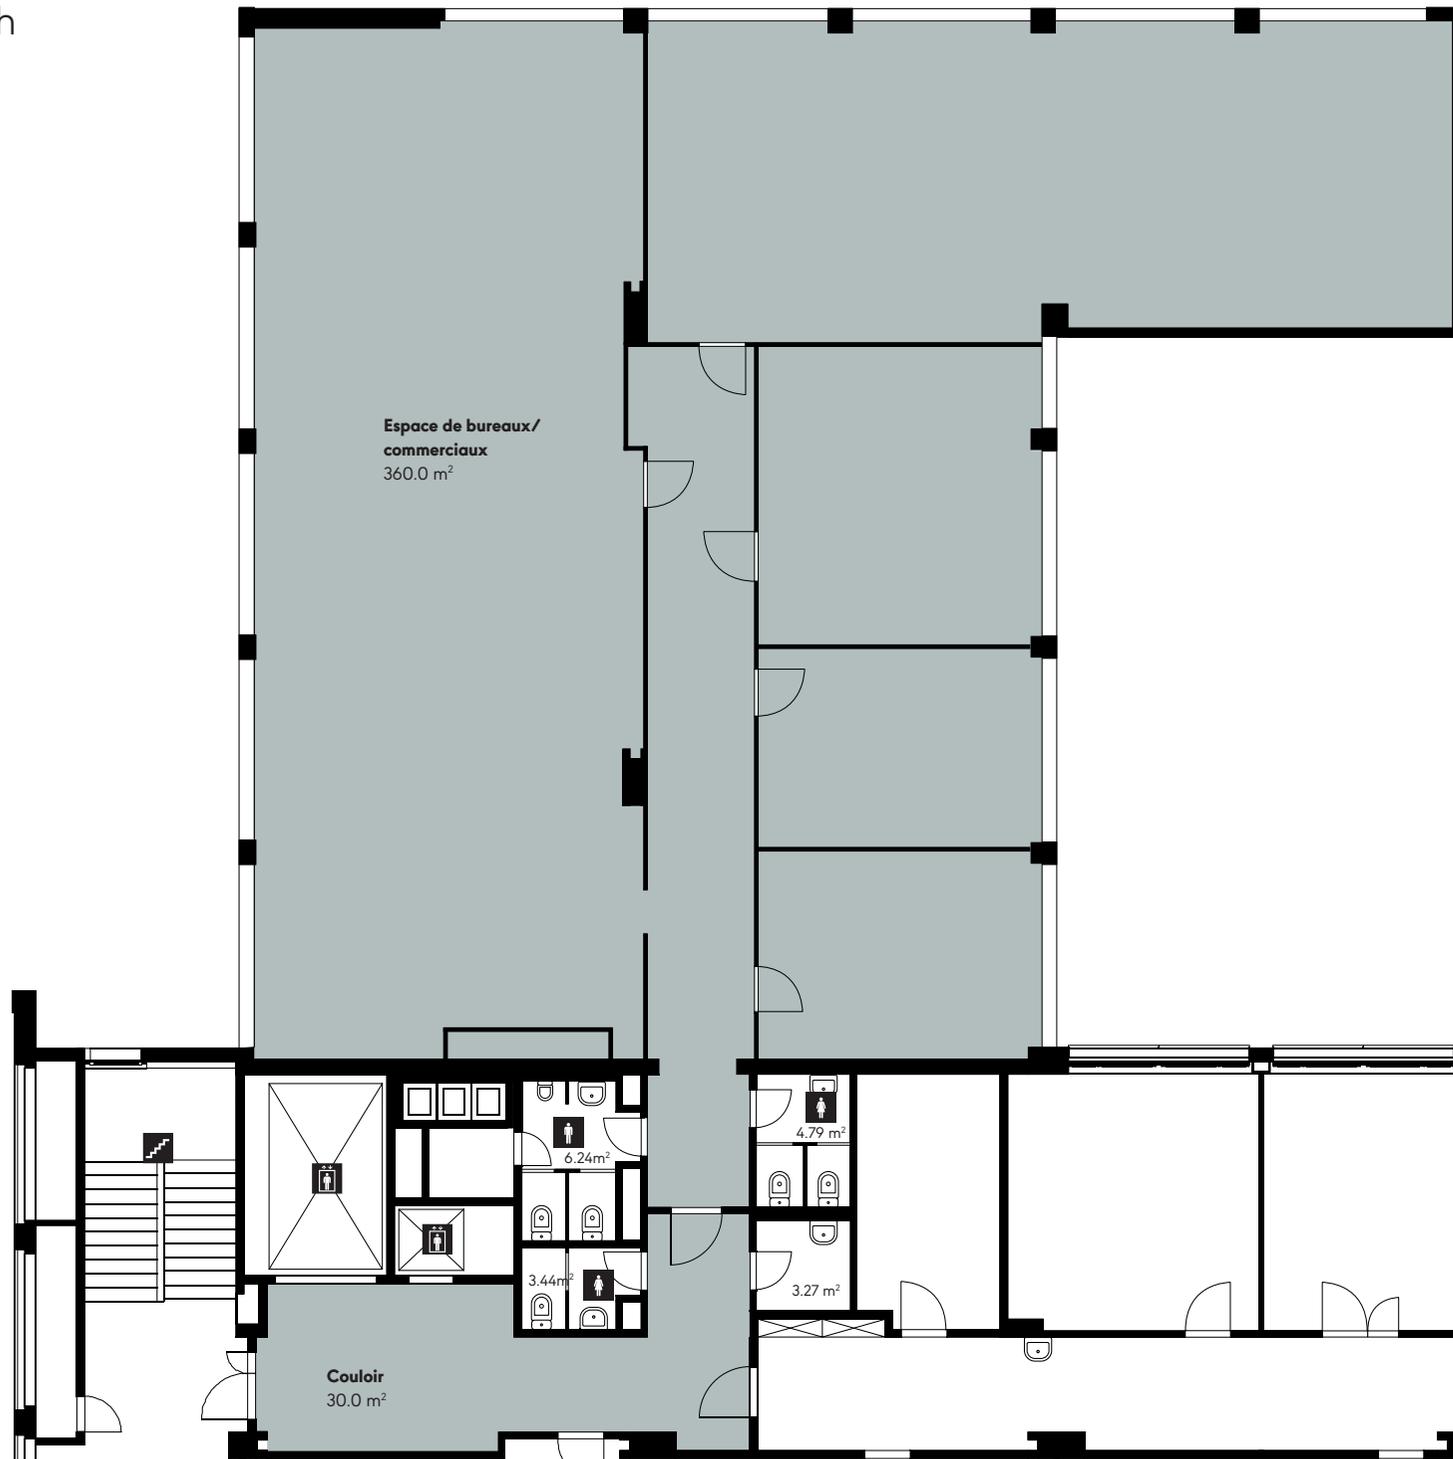

CONTACT



Equans Switzerland Facility Management AG
Geschäftseinheit MIBAG Property Managers

Viviane Maier
Hohenbühlstrasse 2
8152 Glattbrugg

Téléphone +41 76 360 21 81

Email viviane.maier@mibag.com

Les changements et les écarts par rapport aux données publiées ainsi que. Les spécifications de construction sont expressément réservées. Aucune responsabilité.