


Farbhofstrasse 21/23, 8048 Zürich

Grundrissplan – Erdgeschoss

New-
Office

.ch/

1'087 m² · EG

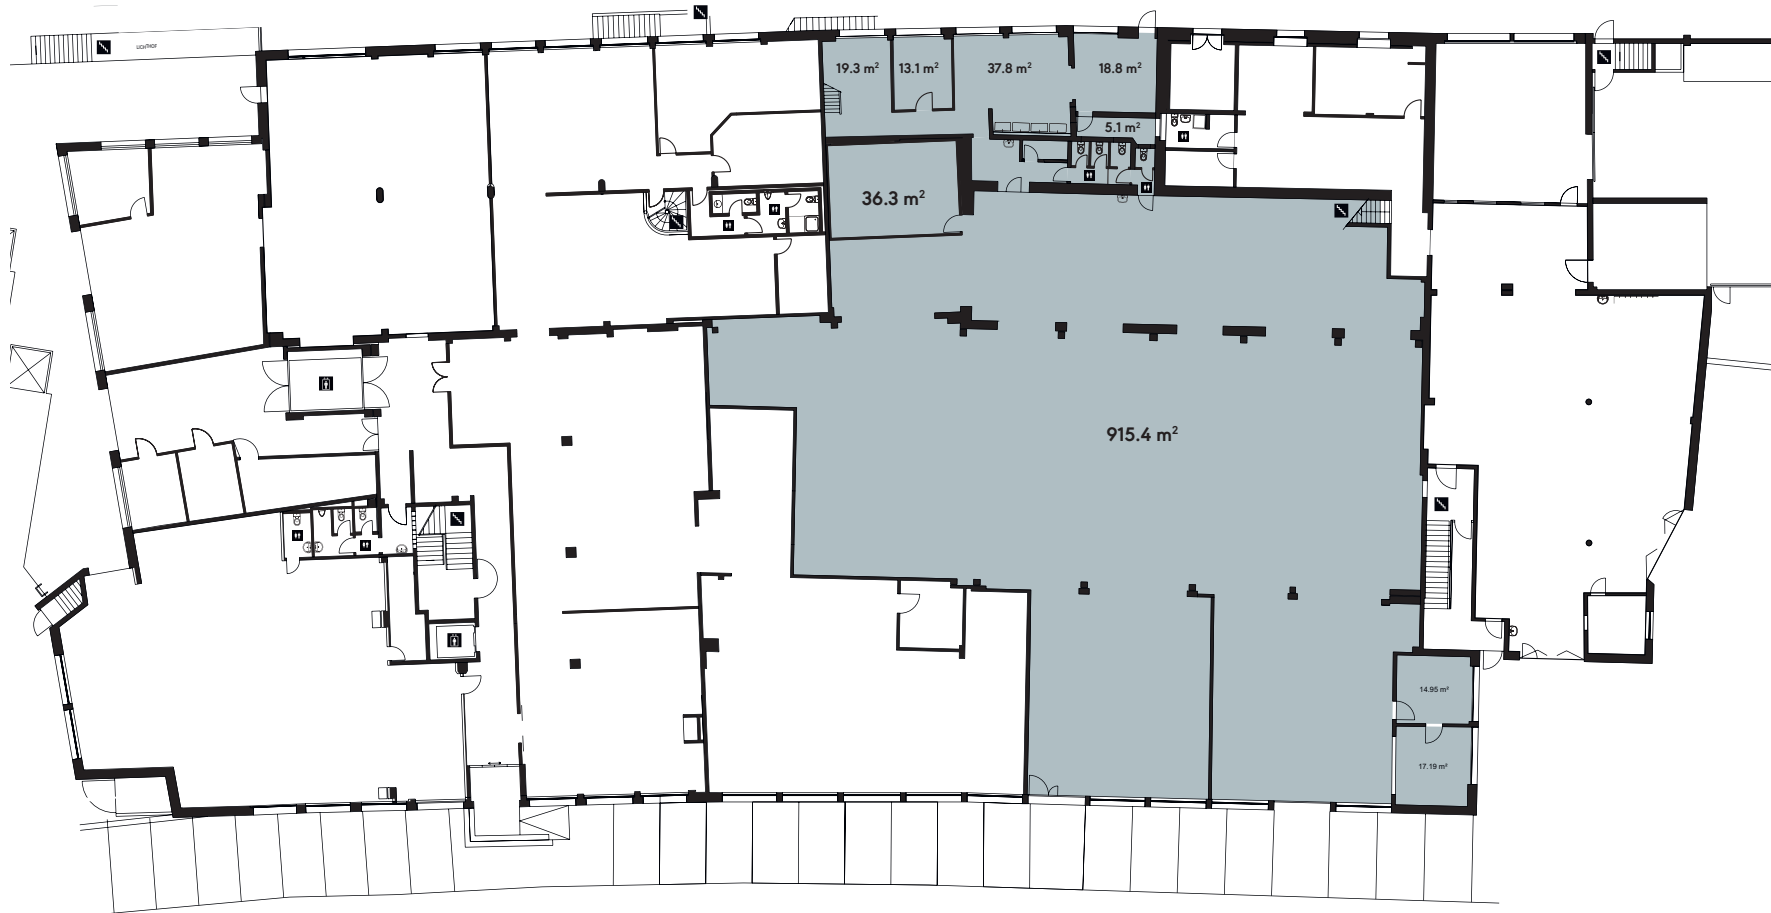

KONTAKT



Bouygues Energies & Services Schweiz AG

Geschäftseinheit MIBAG Property Managers

Julia Petrig

Brandstrasse 24/26

8952 Schlieren

Telefon +41 79 425 99 95

Mail julia.petrig@mibag.com

Änderungen und Abweichungen gegenüber den publizierten Angaben sowie dem Baubeschrieb bleiben ausdrücklich vorbehalten. Keine Haftung.