


# Farbhofstrasse 21, 8048 Zürich

## Grundrissplan – 1. Obergeschoss

# New-Office

.ch/

358 m<sup>2</sup> – 1. OG

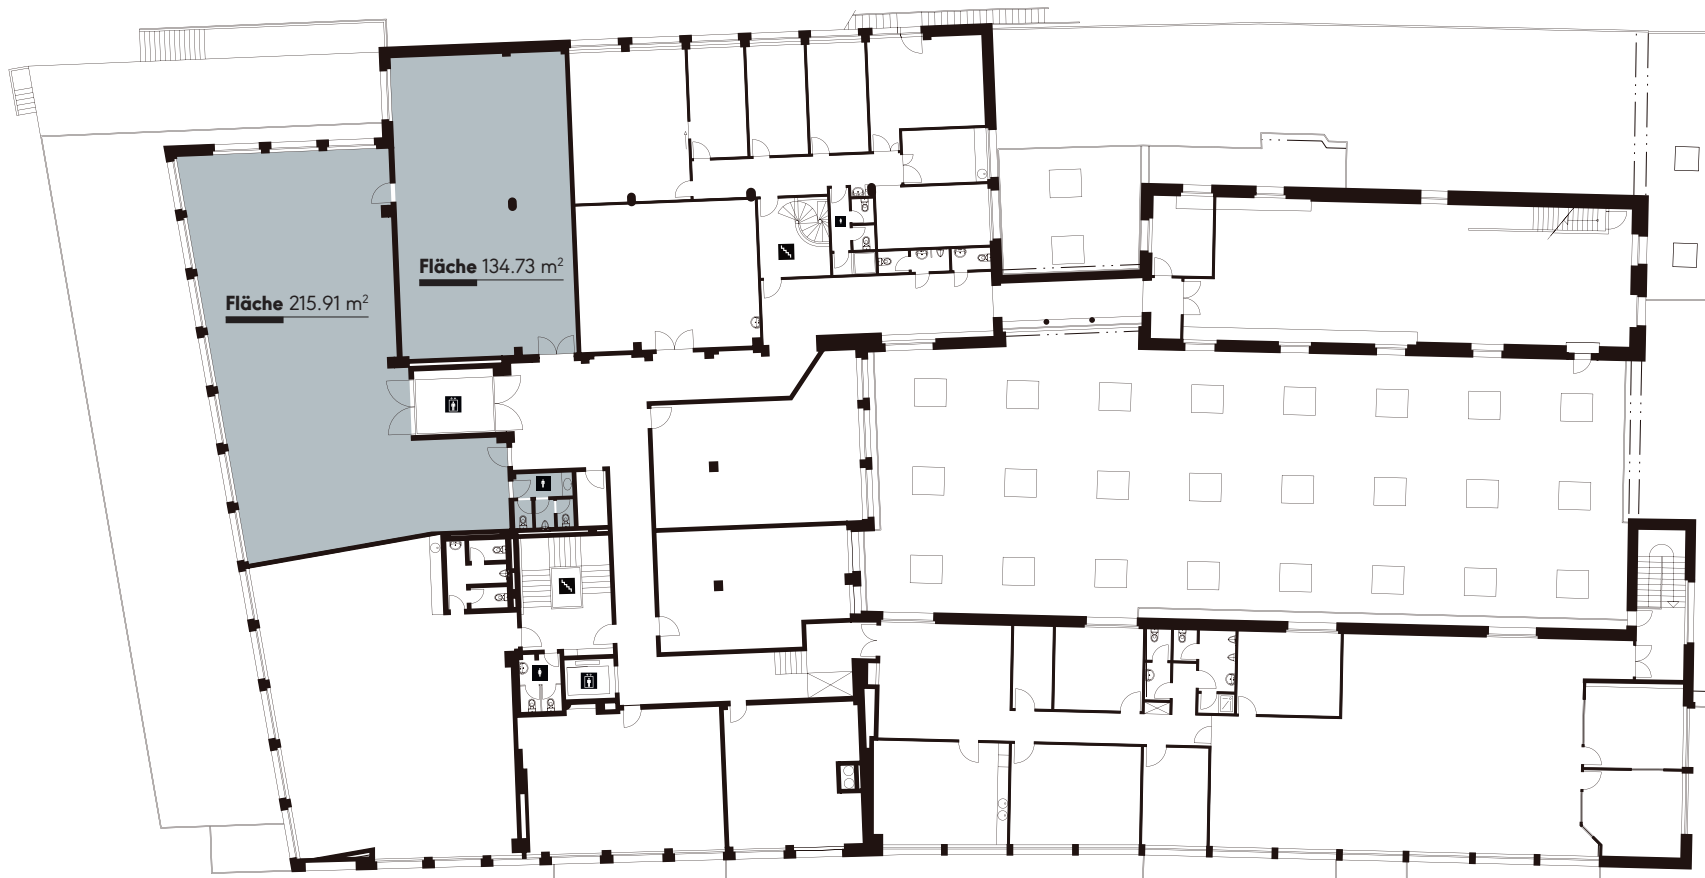

### KONTAKT



**Bouygues Energies & Services Schweiz AG**

Geschäftseinheit MIBAG Property Managers

Vanja Salihsphahic

Brandstrasse 24/26

8952 Schlieren

**Telefon** +41 79 923 35 30

**Mail** vanja.salihsphahic@mibag.com

Änderungen und Abweichungen gegenüber den publizierten Angaben sowie dem Baubeschrieb bleiben ausdrücklich vorbehalten. Keine Haftung.