


Hintere Bahnhofstrasse 2, 8610 Uster

Grundrissplan - 1. Obergeschoss

New-
Office

.ch

175 m² - 1. OG

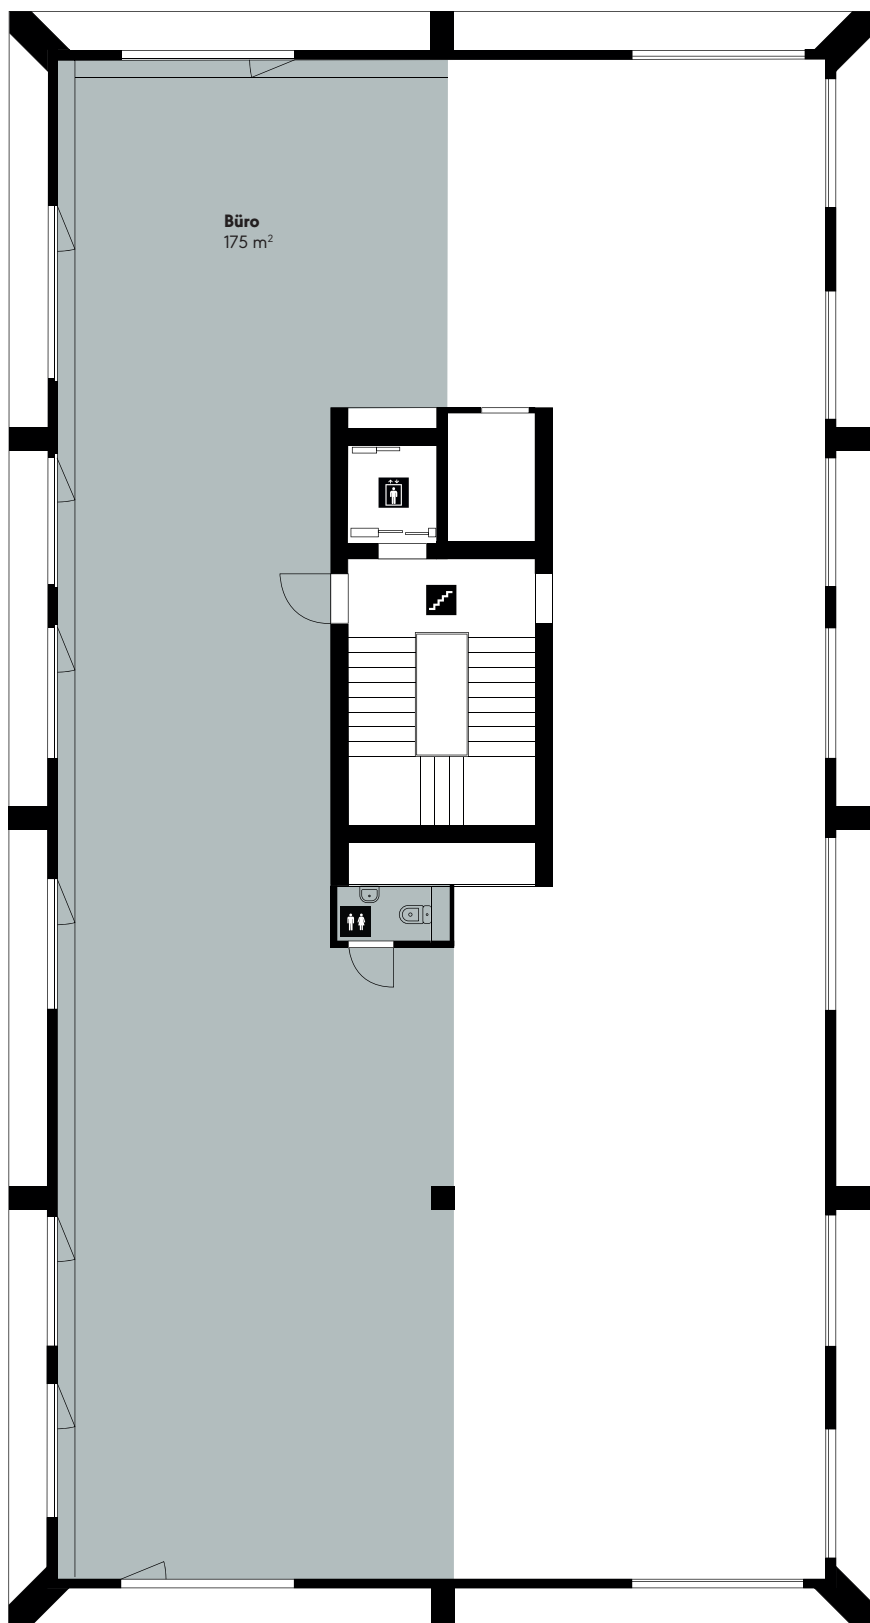

KONTAKT



Wincasa AG

Anina Rüegg

Hintere Bahnhofstrasse 2

8610 Uster

Telefon +41 44 403 25 35

E-Mail anina.rueegg@wincasa.ch

Änderungen und Abweichungen gegenüber den publizierten Angaben sowie dem Baubeschrieb bleiben ausdrücklich vorbehalten. Keine Haftung.