


Husacherstrasse 3, 8304 Wallisellen

Plan d'étage - Rez-de-chaussée (Variante 1)

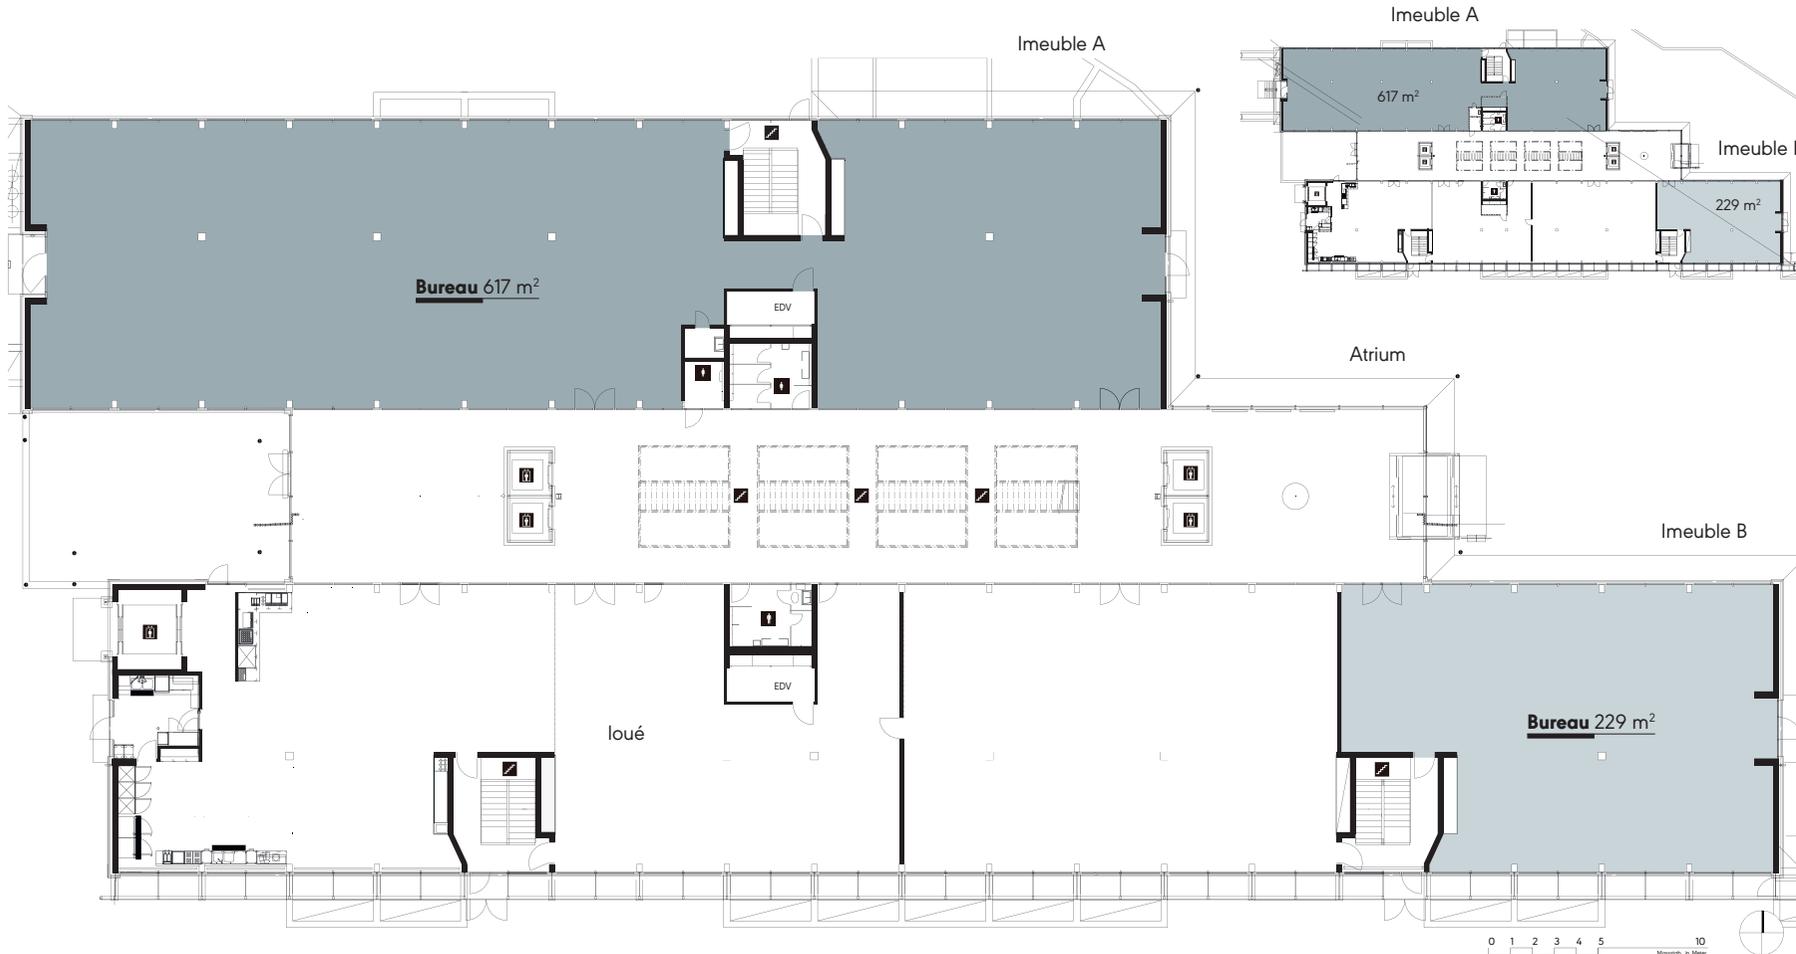

New-
Office

.ch

r.-d.-ch. - 617 m² / 229 m²

CONTACT

AXENTICA

Axentica Real Estate AG

Mahira Begovic Wildhaber

Schützengasse 4


8001 Zurich

Téléphone +41 44 211 99 88

Email m.begovic@axentica-realestate.ch

Husacherstrasse 3, 8304 Wallisellen

Plan d'étage - Rez-de-chaussée (Variante 2)

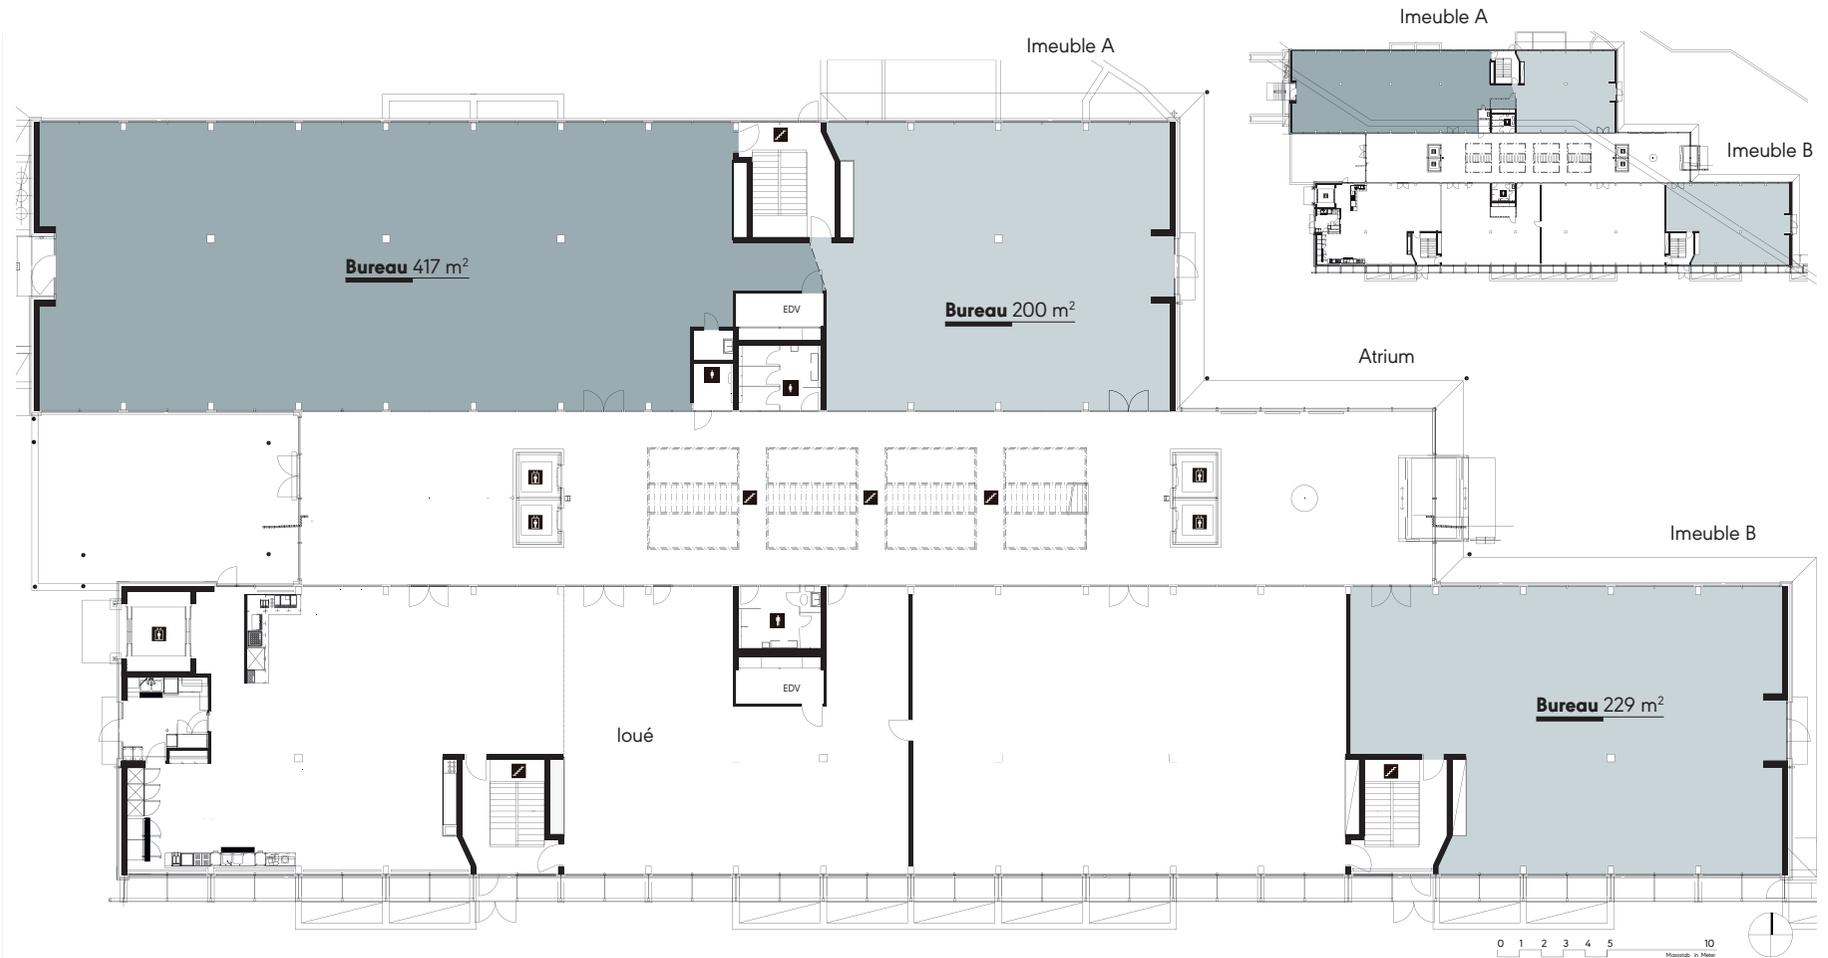

New-
Office

.ch

r.-d.-ch. - 617 m² / 229 m²

CONTACT

AXENTICA

Axentica Real Estate AG

Mahira Begovic Wildhaber

Schützengasse 4

8001 Zurich

Téléphone +41 44 211 99 88

Email m.begovic@axentica-realestate.ch

Husacherstrasse 3, 8304 Wallisellen

Plan d'étage - 1^{er} étage

New-
Office

.ch

1^{er} étage - 624 m² / 386 m²



CONTACT

AXENTICA

Axentica Real Estate AG

Mahira Begovic Wildhaber

Schützengasse 4


8001 Zurich

Téléphone +41 44 211 99 88

Email m.begovic@axentica-realestate.ch

Husacherstrasse 3, 8304 Wallisellen

Plan d'étage - 4^{ème} étage

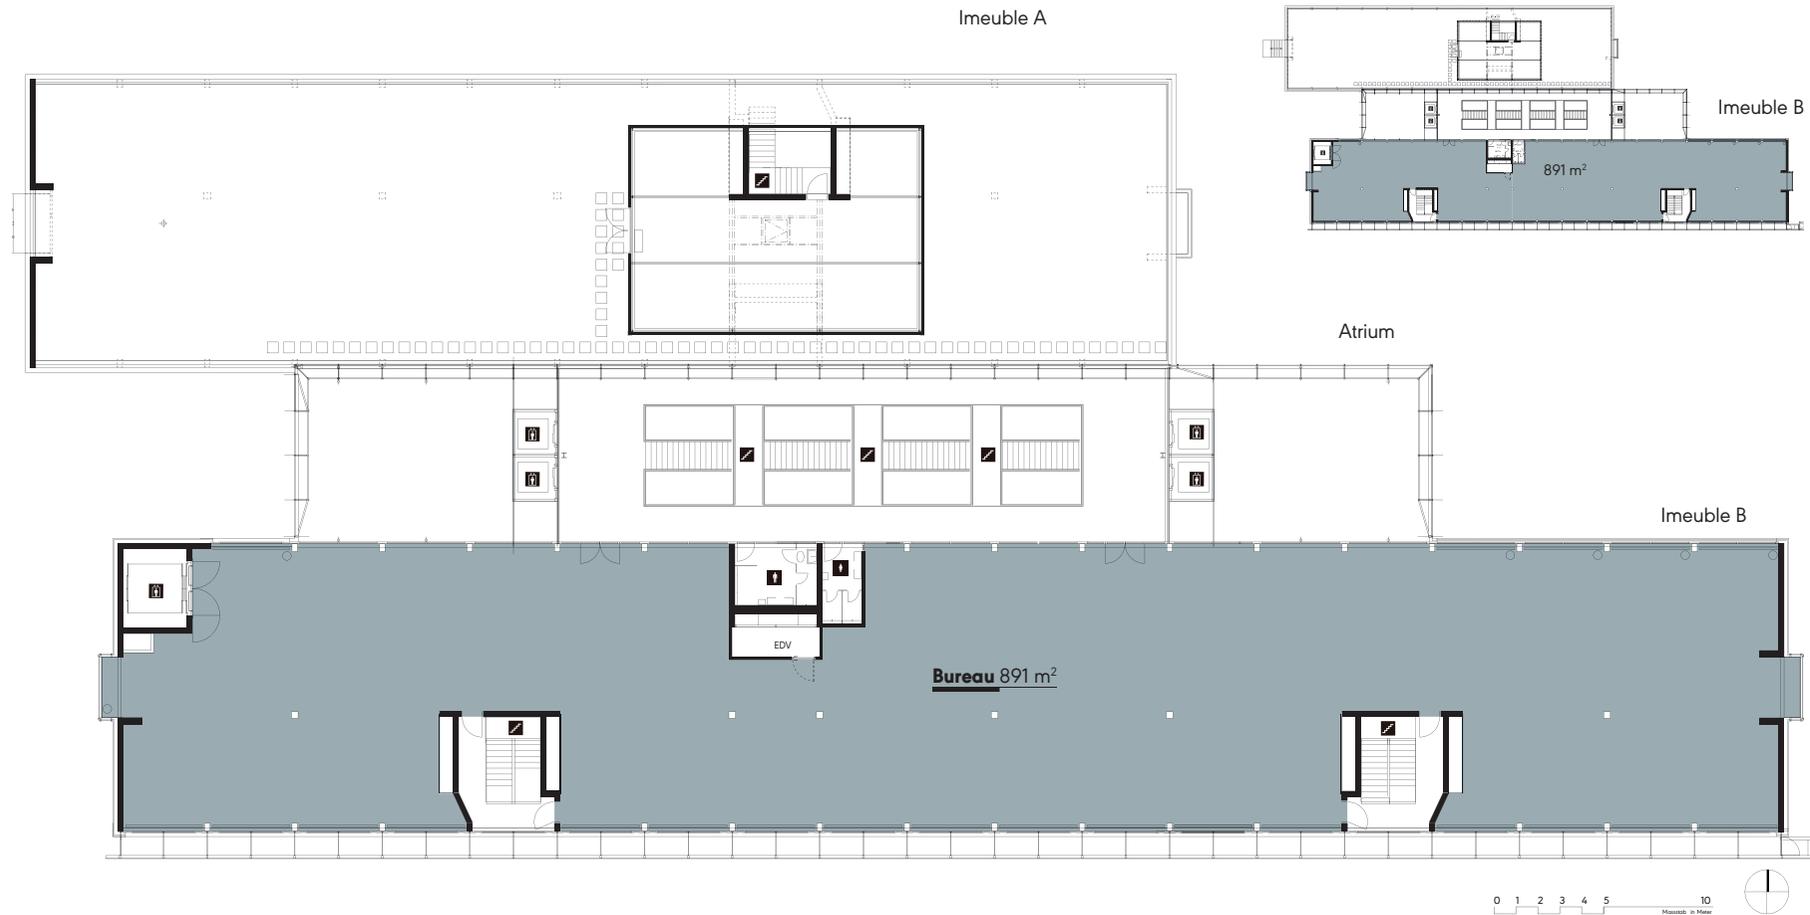

New-
Office

.ch

4^{ème} étage - 891 m²

CONTACT

AXENTICA

Axentica Real Estate AG

Mahira Begovic Wildhaber

Schützengasse 4

8001 Zurich

Téléphone +41 44 211 99 88

Email m.begovic@axentica-realestate.ch