


# Husacherstrasse 3, 8304 Wallisellen

## Grundrissplan - Erdgeschoss

New-  
Office

.ch/

414 m<sup>2</sup> · EG

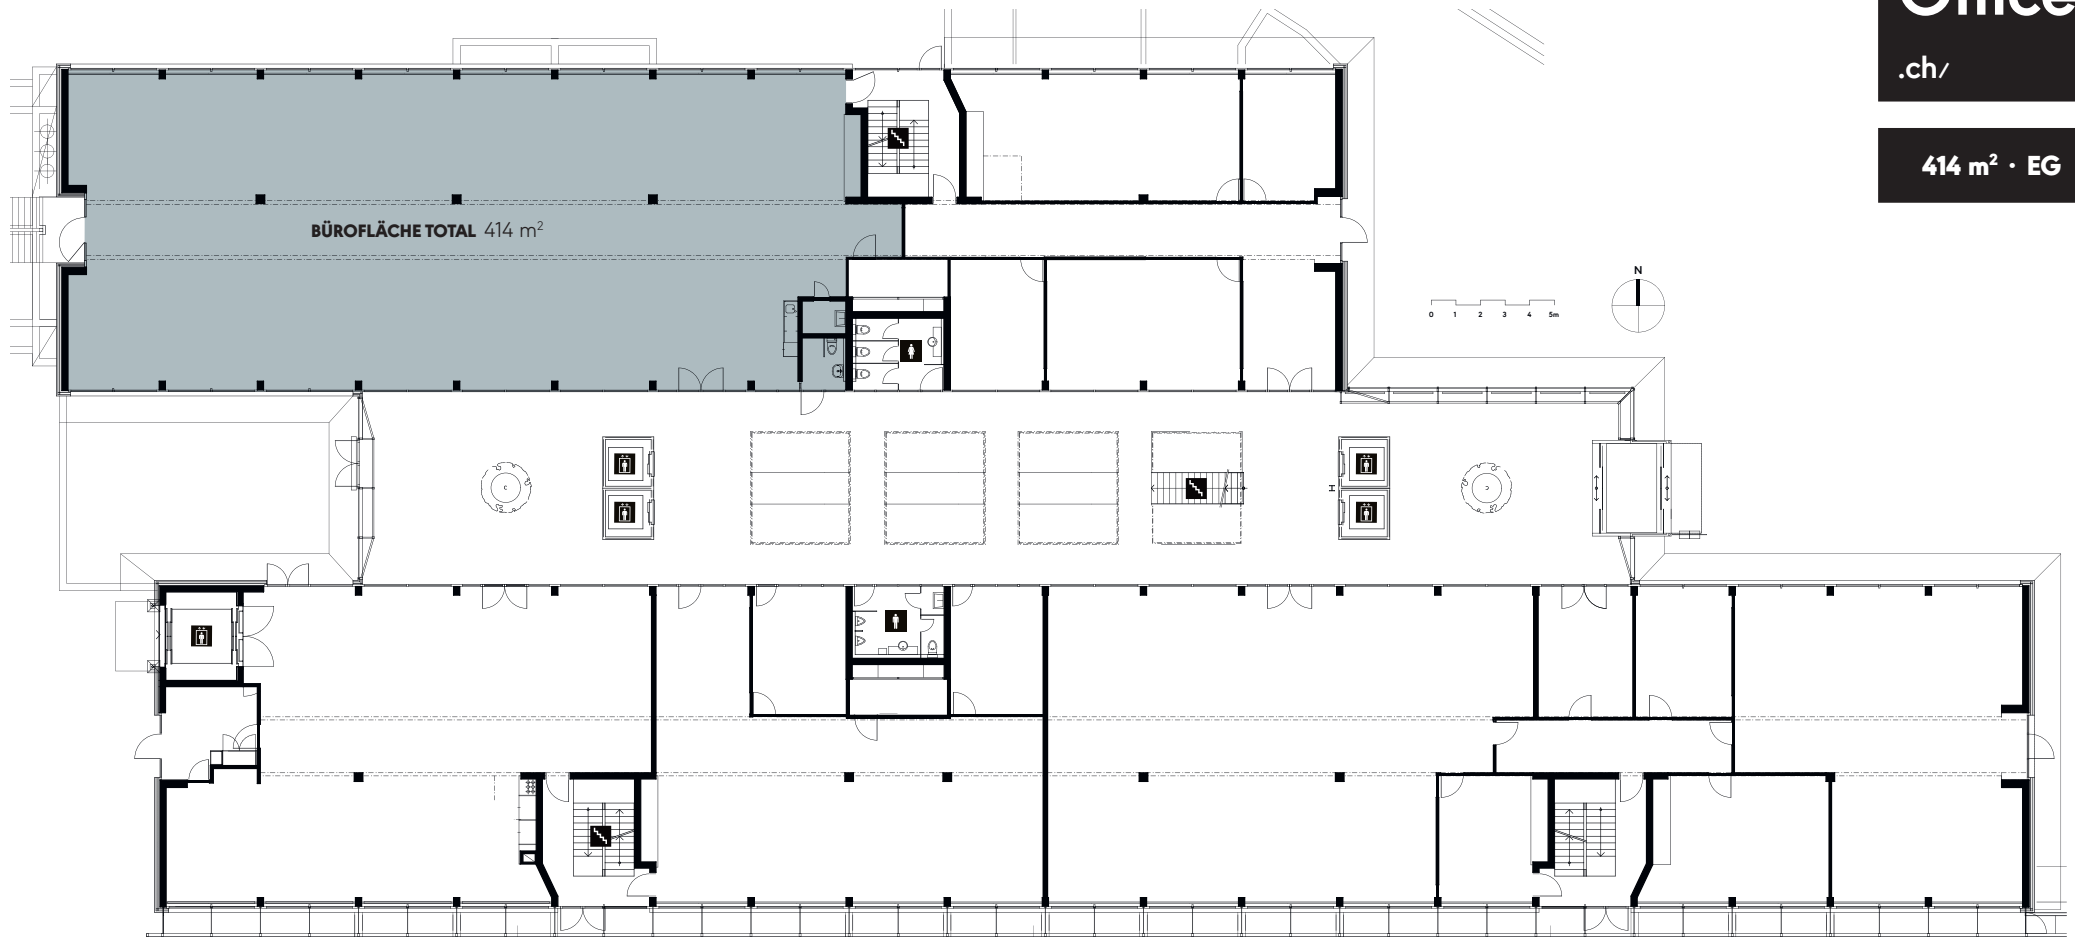

### KONTAKT

**PRIVERA**   
Mehr Wert für Immobilien

### PRIVERA AG

Nicola Racioppi

Husacherstrasse 3, 8304 Wallisellen

Telefon +41 58 715 64 05

E-Mail [nicola.racioppi@privera.ch](mailto:nicola.racioppi@privera.ch)

Änderungen und Abweichungen gegenüber den publizierten Angaben sowie dem Baubeschrieb bleiben ausdrücklich vorbehalten. Keine Haftung.