


# Industriestrasse 24, 8305 Dietlikon

Grundrissplan - Erdgeschoss

New-Office

.ch

252 m<sup>2</sup> - EG

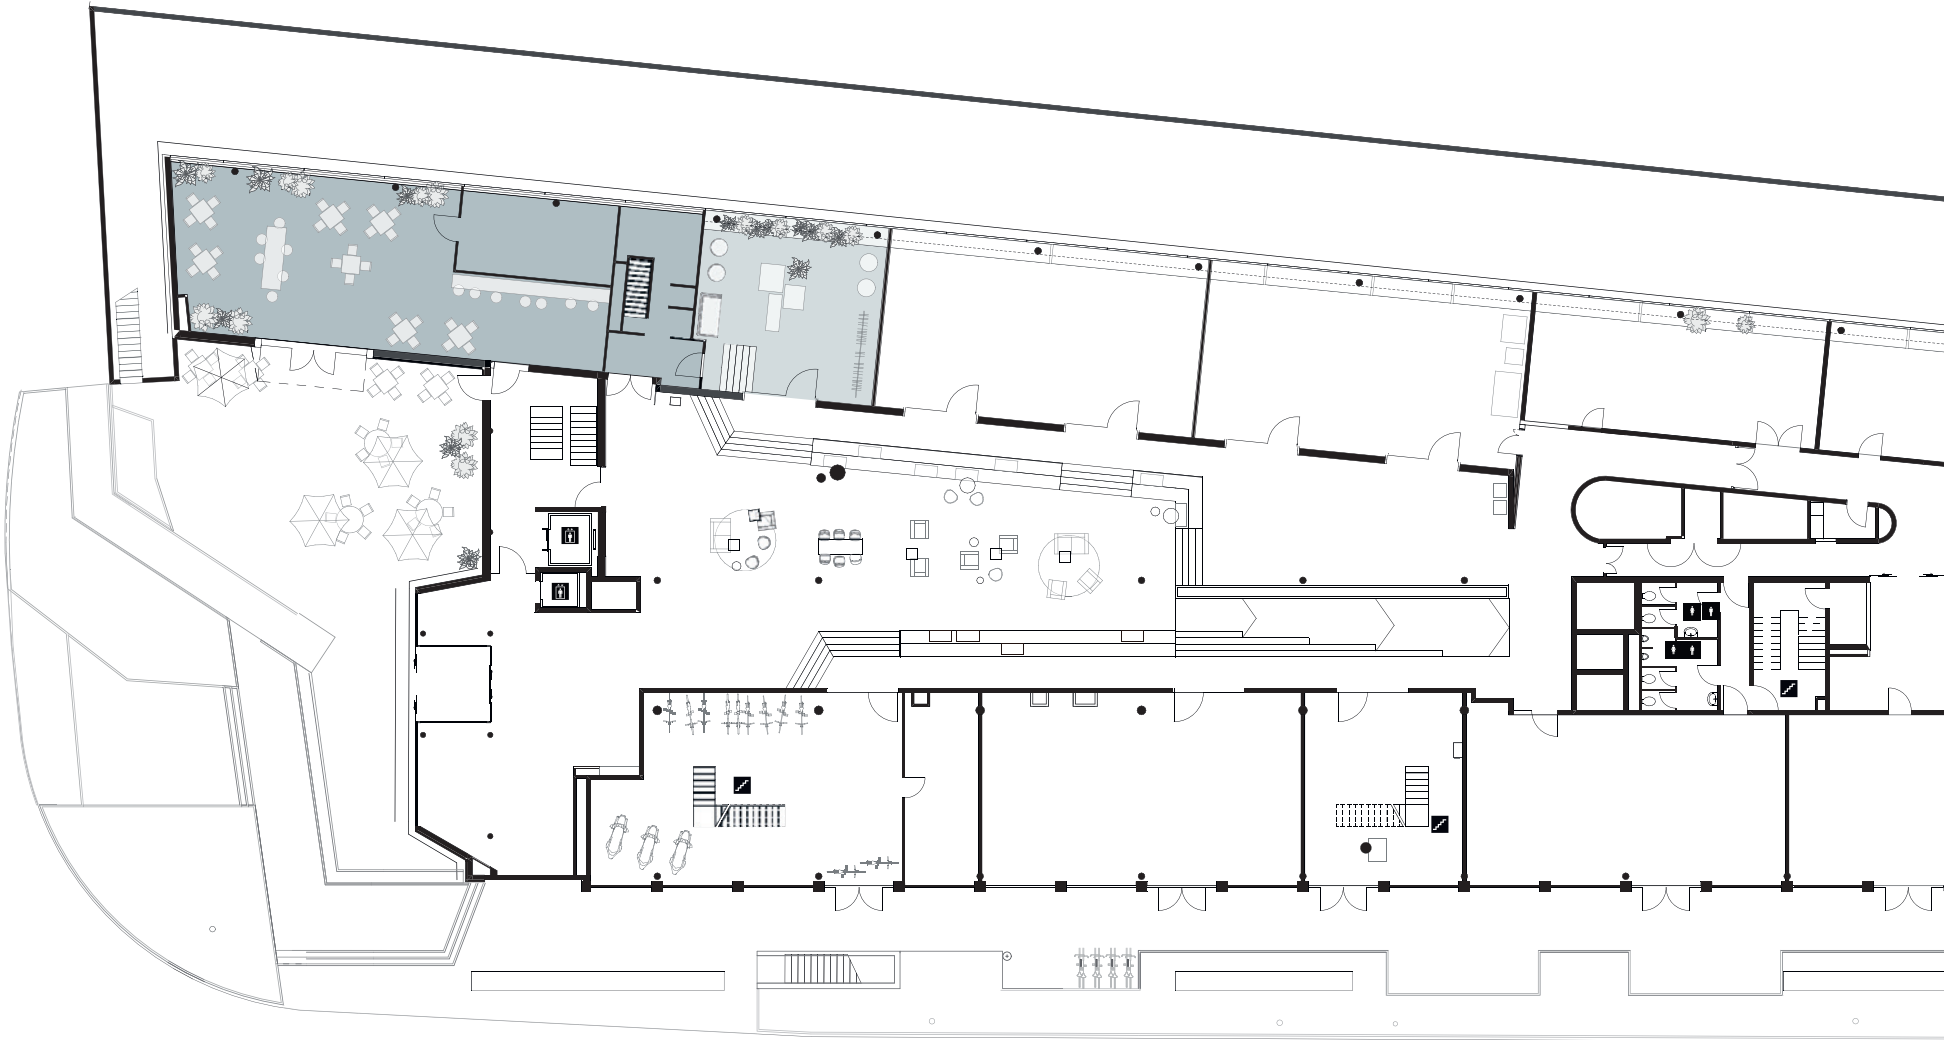

## KONTAKT

**ENGEL & VÖLKERS**  
COMMERCIAL


Engel & Völkers Commercial Zürich

David Weinberger

**Telefon** +41 44 206 15 15

**E-Mail** [vermarktung@kowerk.info](mailto:vermarktung@kowerk.info)

Änderungen und Abweichungen gegenüber den publizierten Angaben sowie dem Baubeschrieb bleiben ausdrücklich vorbehalten. Keine Haftung.

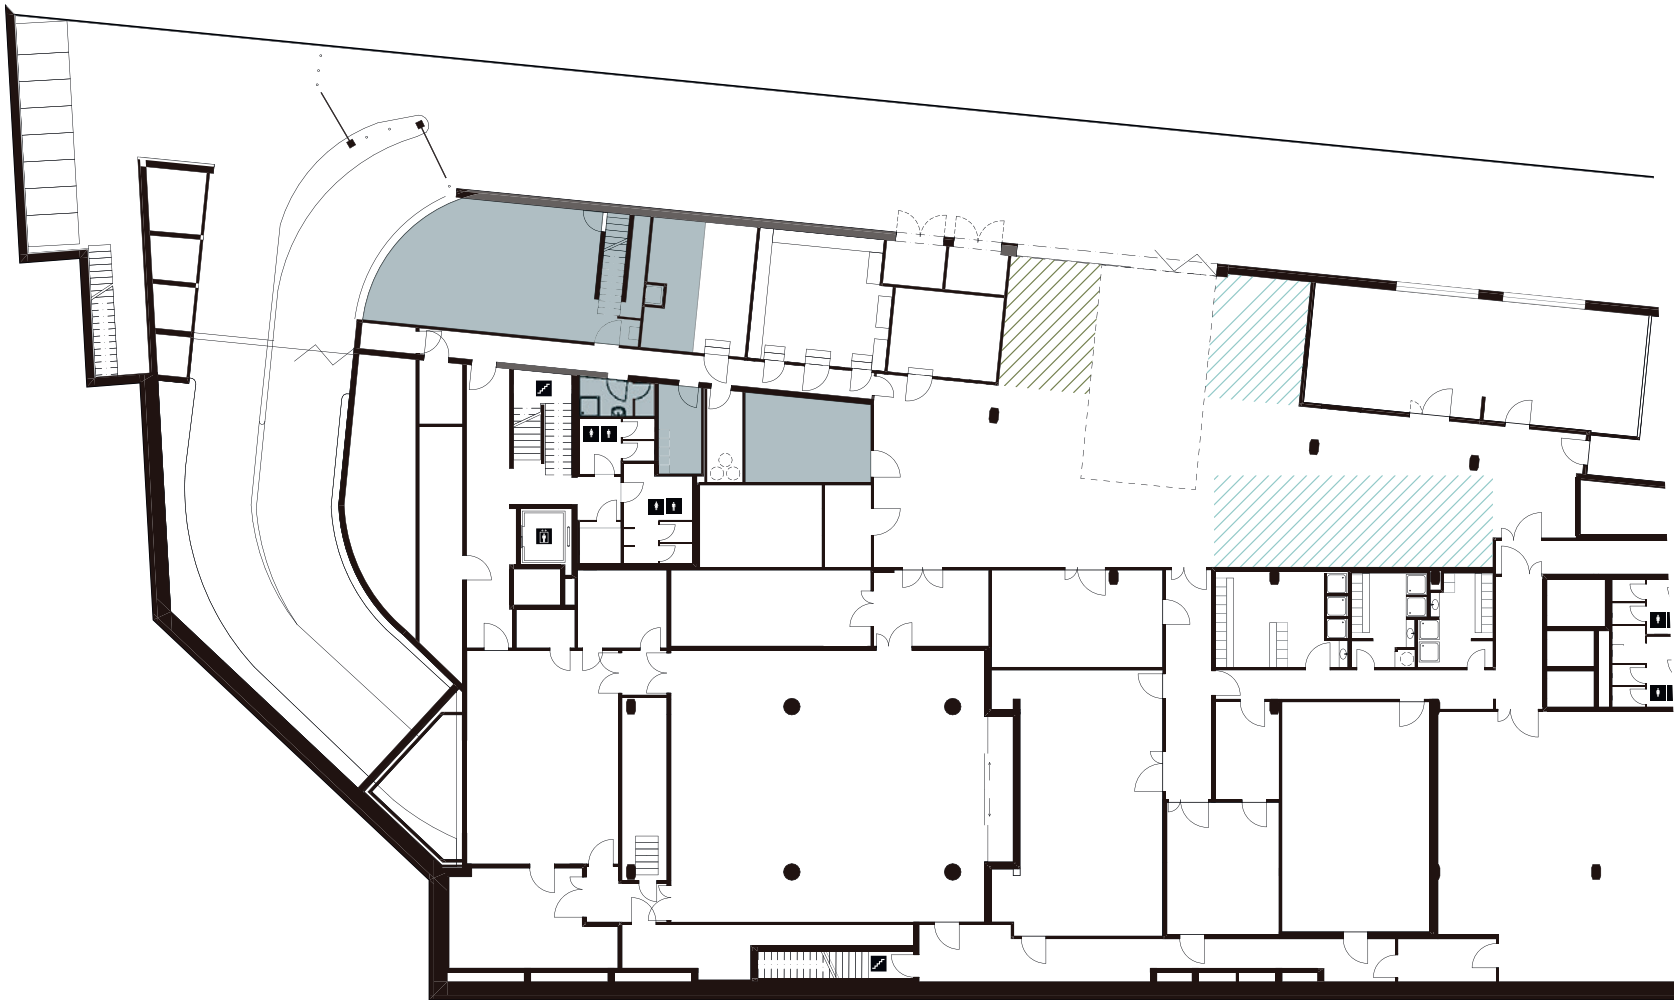

### KONTAKT

**ENGEL & VÖLKERS**  
COMMERCIAL

Engel & Völkers Commercial Zürich

David Weinberger

**Telefon** +41 44 206 15 15

**E-Mail** [vermarktung@kowerk.info](mailto:vermarktung@kowerk.info)

Änderungen und Abweichungen gegenüber den publizierten Angaben sowie dem Baubeschrieb bleiben ausdrücklich vorbehalten. Keine Haftung.