



Industriestrasse 24, 8305 Dietlikon

Grundrissplan - 1. Untergeschoss

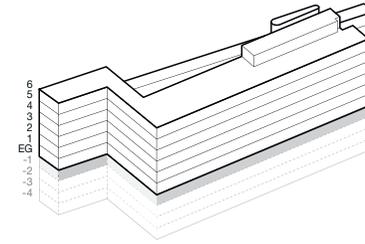

New-
Office
.ch

Gewerbe · 1. UG

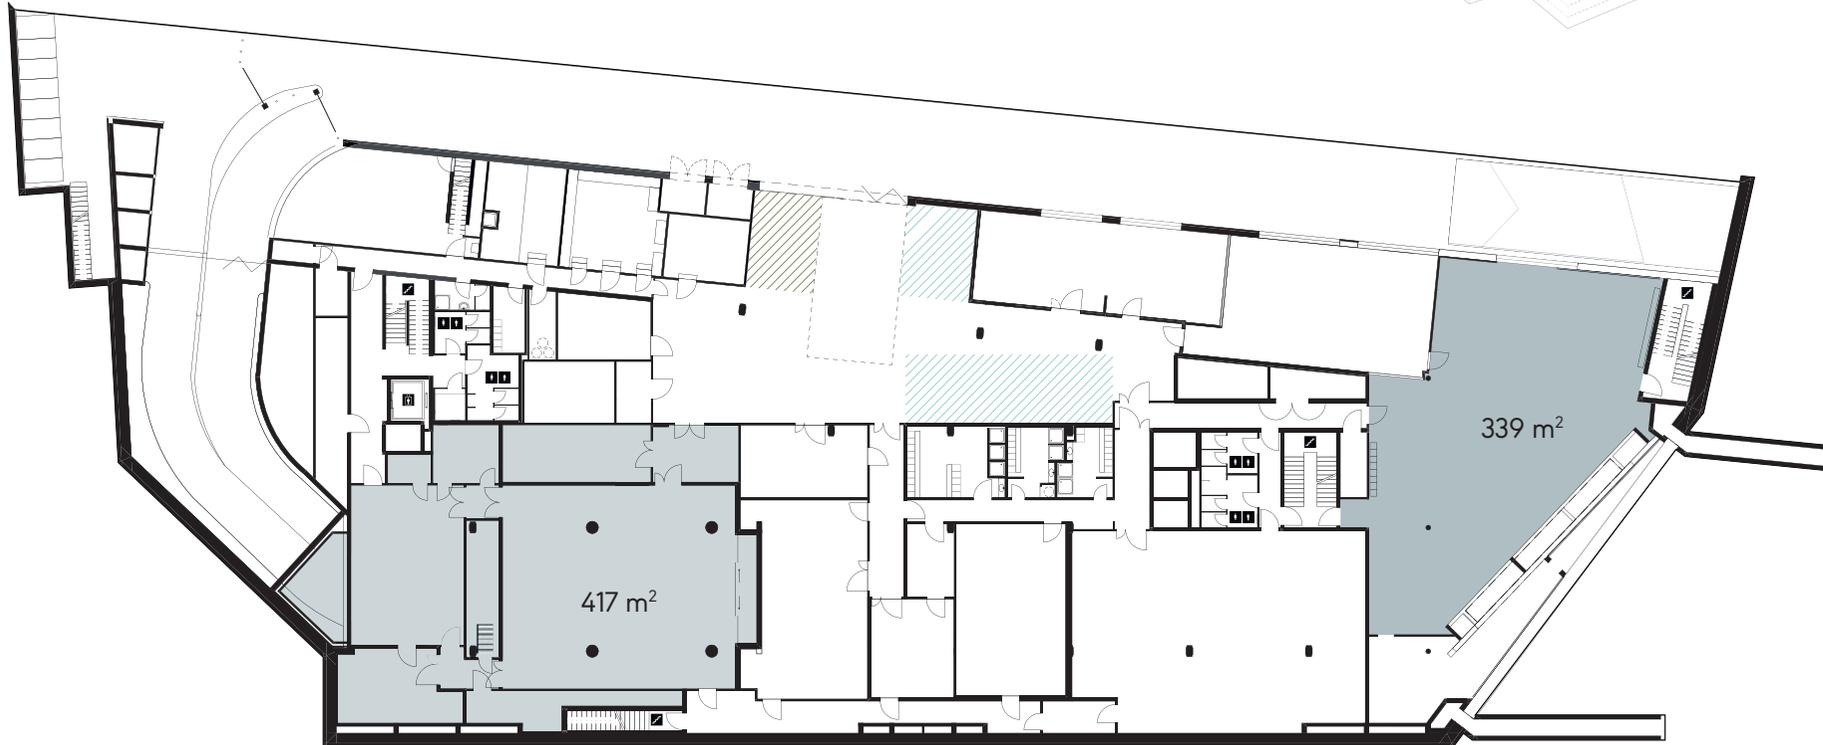

KONTAKT

ENGEL & VÖLKERS
COMMERCIAL

Engel & Völkers Commercial Zürich

David Weinberger

Telefon +41 44 206 15 15

E-Mail vermarktung@kowerk.info

Änderungen und Abweichungen gegenüber den publizierten Angaben sowie dem Baubeschrieb bleiben ausdrücklich vorbehalten. Keine Haftung.