



Lintheschergasse 15, 8001 Zürich

Grundrissplan - Erdgeschoss

New-
Office

.ch

70 m² · EG

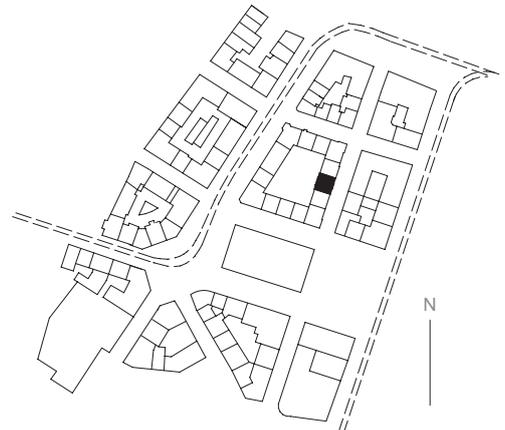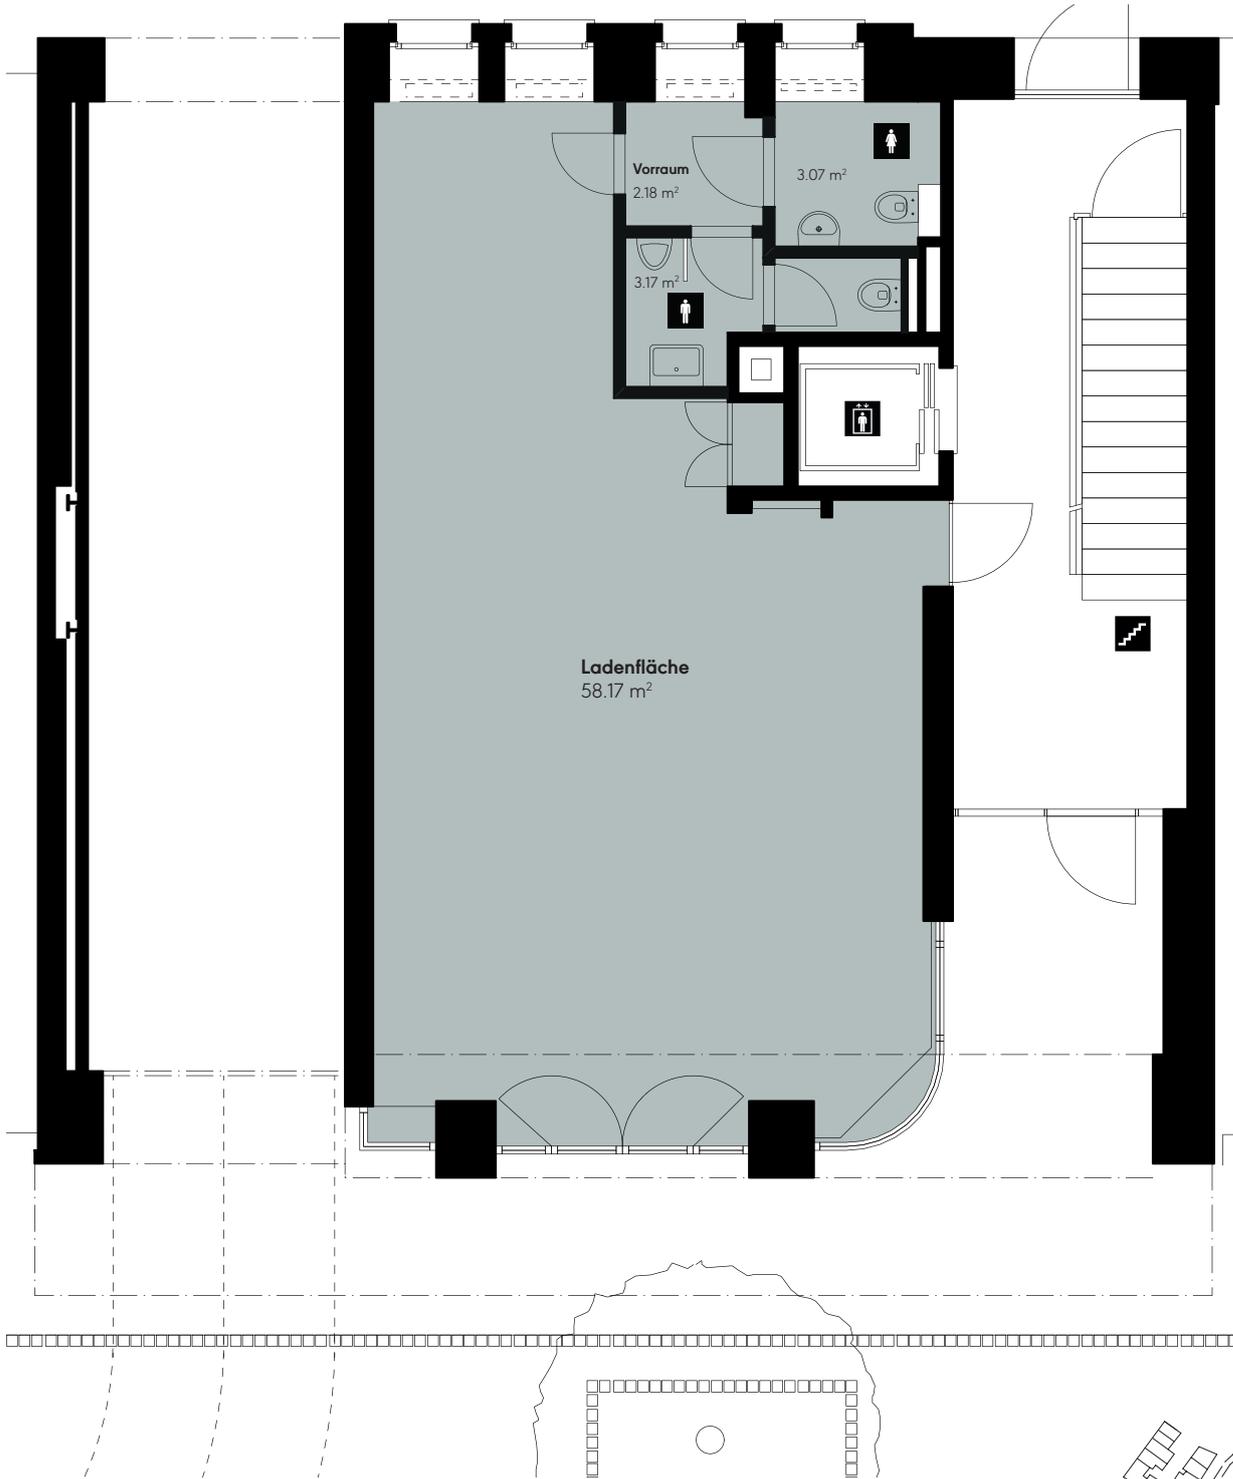

KONTAKT



Partner Retail Services AG

Stefano Urban

Rämistrasse 8

8001 Zürich

Telefon +41 44 266 6865

E-Mail stefano.urban@partnerrealestate.ch

Änderungen und Abweichungen gegenüber den publizierten Angaben sowie dem Baubeschrieb bleiben ausdrücklich vorbehalten. Keine Haftung.


Lintheschergasse 15, 8001 Zürich

Grundrissplan - 1. Untergeschoss

New-
Office

.ch

25 m² · 1. UG

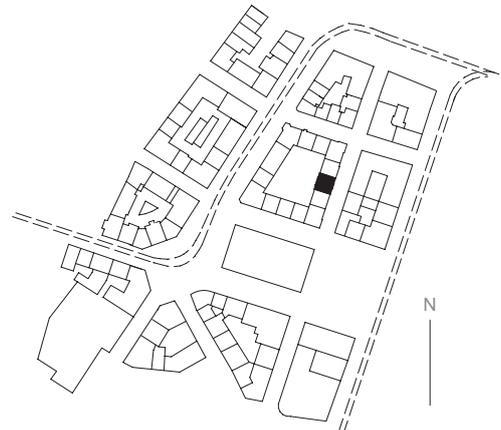

KONTAKT



Partner Retail Services AG

Stefano Urban

Rämistrasse 8

8001 Zürich

Telefon +41 44 266 6865

E-Mail stefano.urban@partnerrealestate.ch

Änderungen und Abweichungen gegenüber den publizierten Angaben sowie dem Baubeschrieb bleiben ausdrücklich vorbehalten. Keine Haftung.