


Grundrissplan Variante 1 - 2. Obergeschoss

Variante 1-2.OG

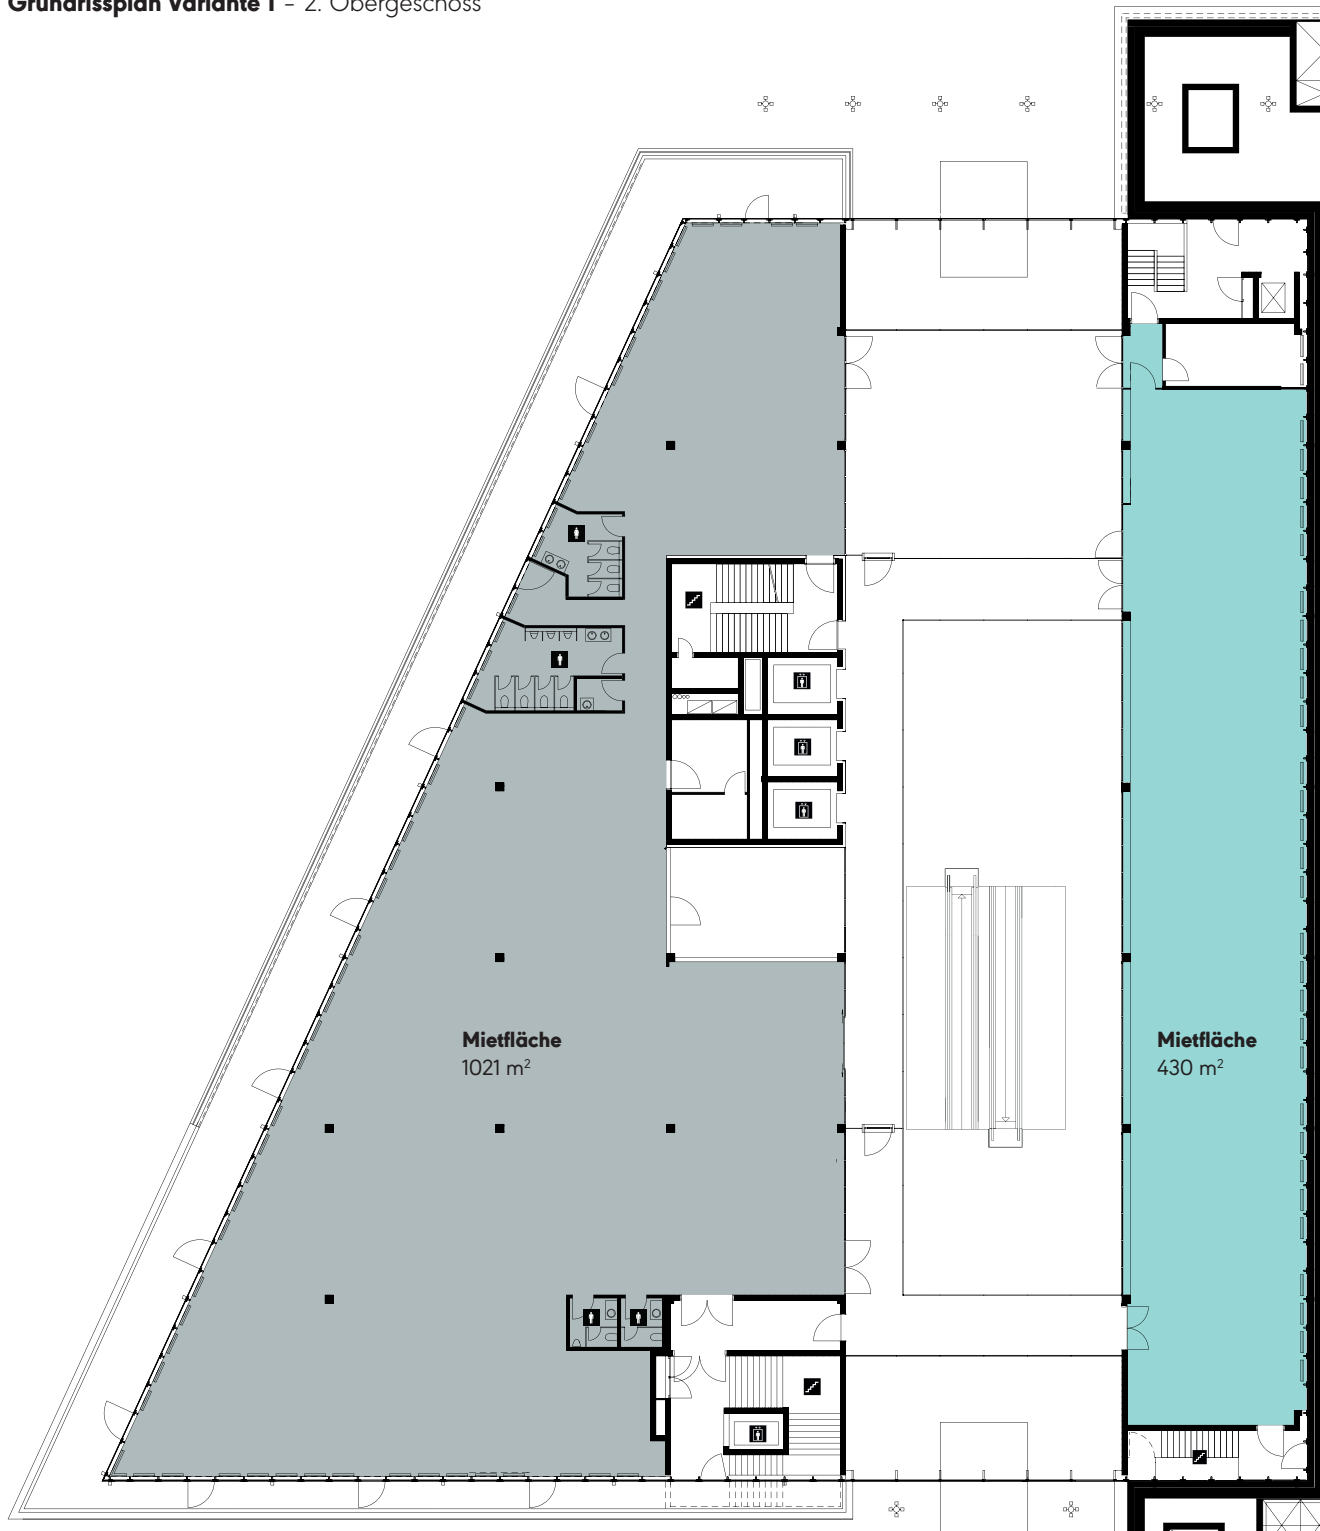

KONTAKT

Fortenia. Immobilien
Treuhand

Fortenia Immobilien- Treuhand GmbH

Gregor Busslinger

Thurgauerstrasse 105


8152 Glattpark (Opfikon)

Telefon +41 44 500 42 26

E-Mail gregor.busslinger@fortenia.ch

Grundrissplan Variante 2 - 2. Obergeschoss

Variante 2 - 2.OG

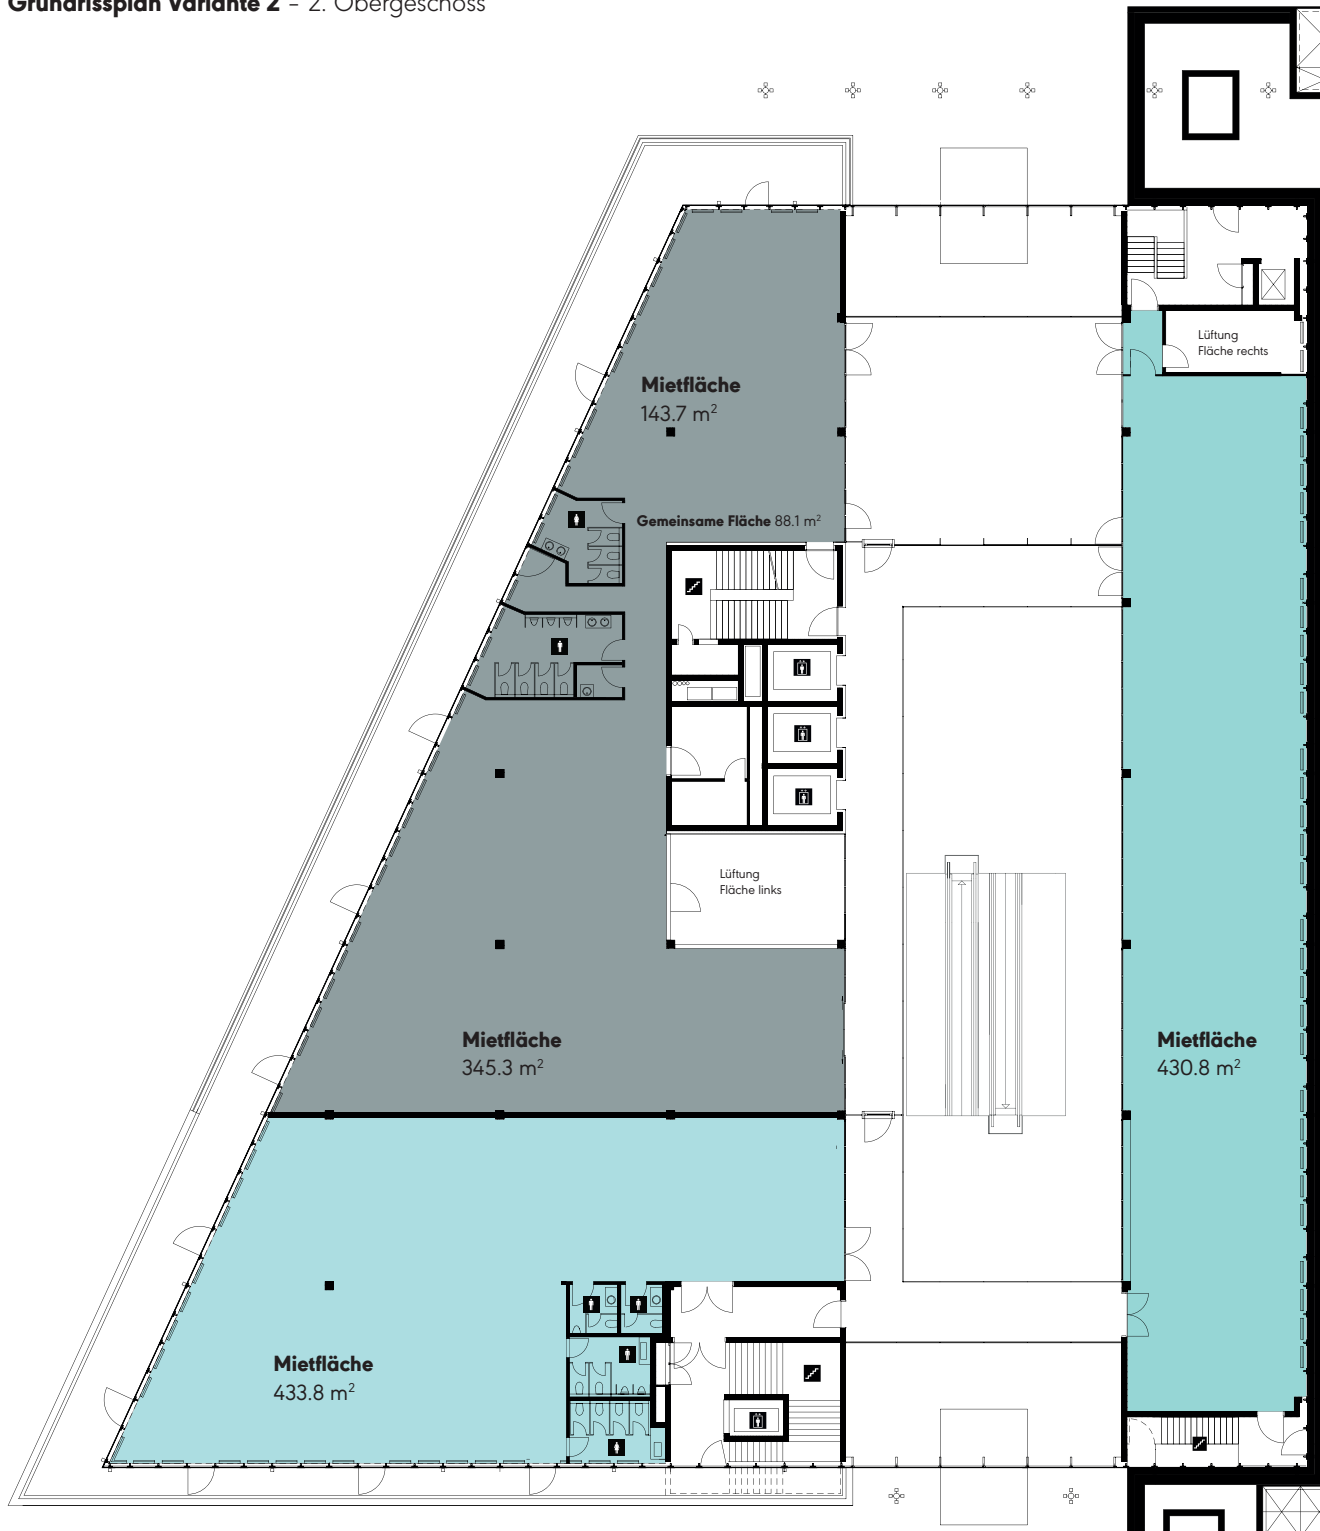

KONTAKT

Fortenia. Immobilien
Treuhand

Fortenia Immobilien- Treuhand GmbH

Gregor Busslinger

Thurgauerstrasse 105

8152 Glattpark (Opfikon)

Telefon +41 44 500 42 26

E-Mail gregor.busslinger@fortenia.ch