


Poststrasse 3, 8610 Uster

Plan d'étage - Rez-de-chaussée

New-
Office

.ch

219 m² - R.-d.-C.

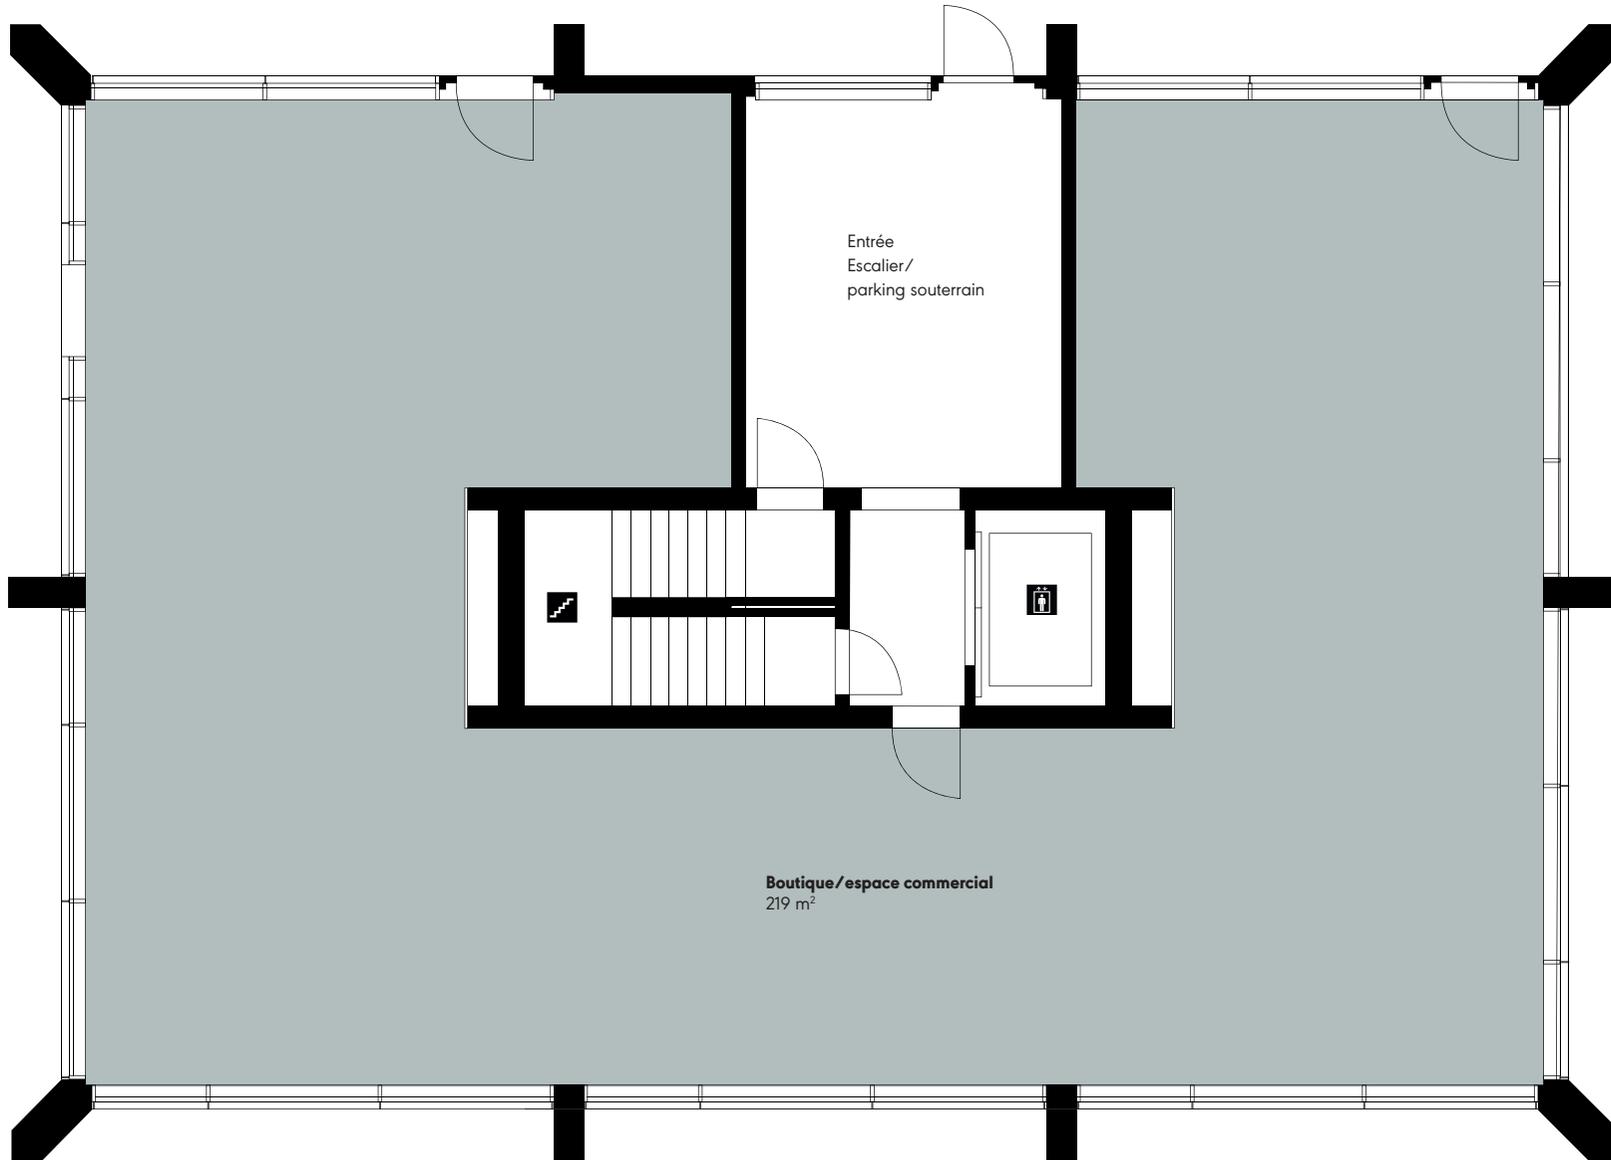

CONTACT



Wincasa AG

Anina Rüegg
Hintere Bahnhofstrasse 2
8610 Uster

Téléphone +41 44 403 25 35

Email anina.rueegg@wincasa.ch

Les changements et les écarts par rapport aux données publiées ainsi que. Les spécifications de construction sont expressément réservées. Aucune responsabilité.