


Schützenstrasse 13, 8902 Urdorf

Plan d'étage - 2^{ème} étage

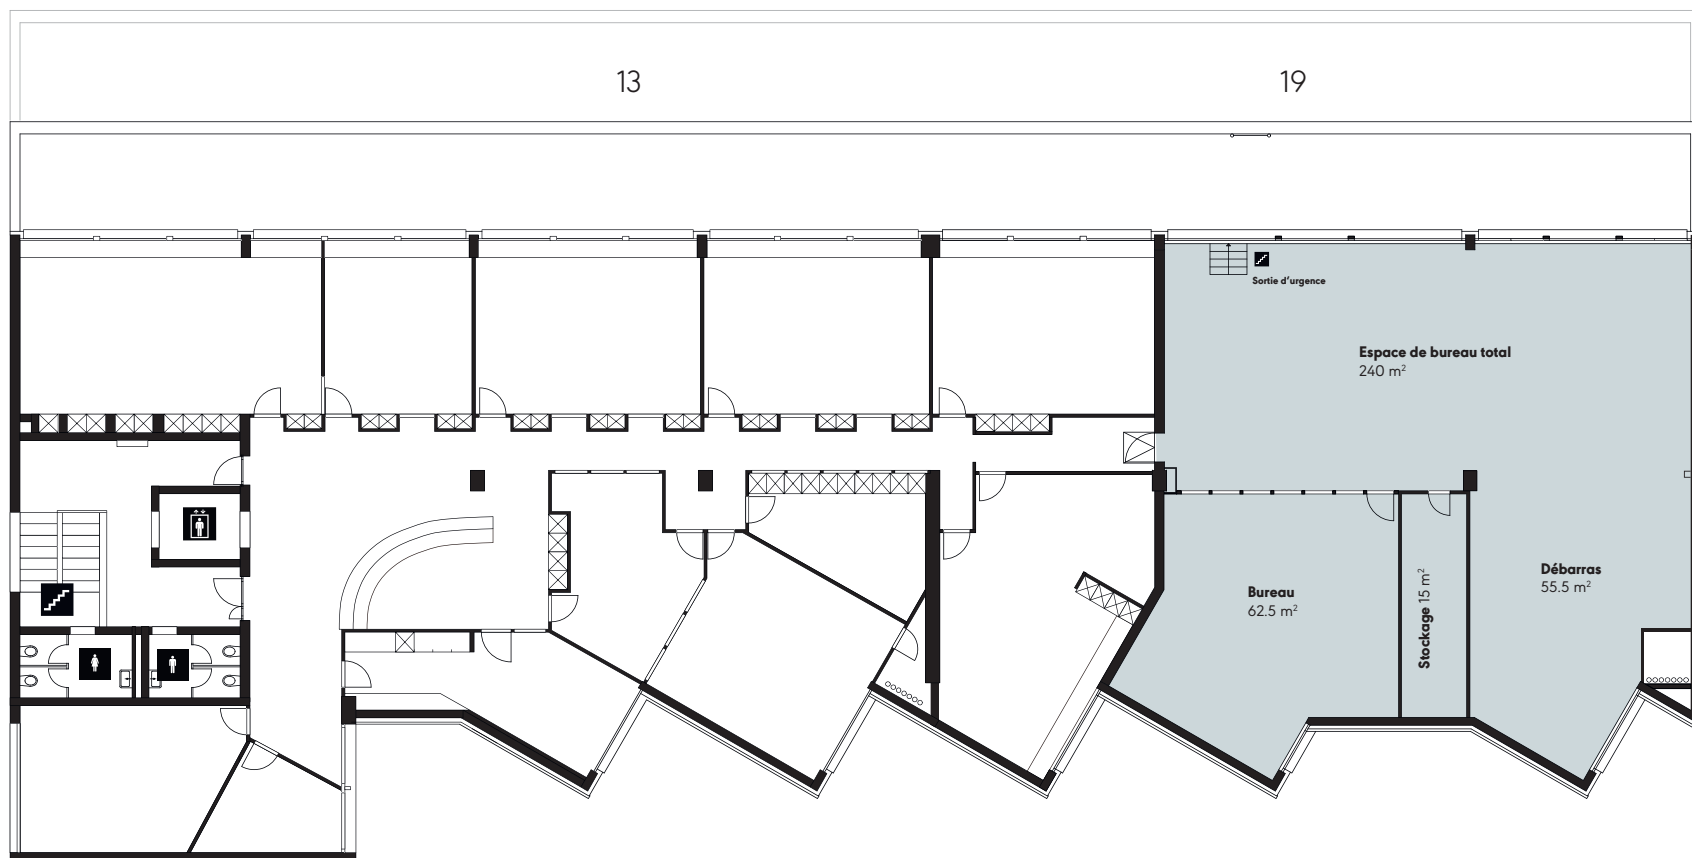

New-
Office

.ch/

240 m²

CONTACT

livit

Livit AG Real Estate Management

Laura Conti

Altstetterstrasse 124

8048 Zurich

Téléphone +41 58 360 38 68

Email laura.conti@livit.ch

Les changements et les écarts par rapport aux données publiées ainsi que. Les spécifications de construction sont expressément réservées. Aucune responsabilité.