


Seidengasse 20, 8001 Zürich

Grundriss - 4. Obergeschoss

New-
Office

.ch

132 m² · 4. OG

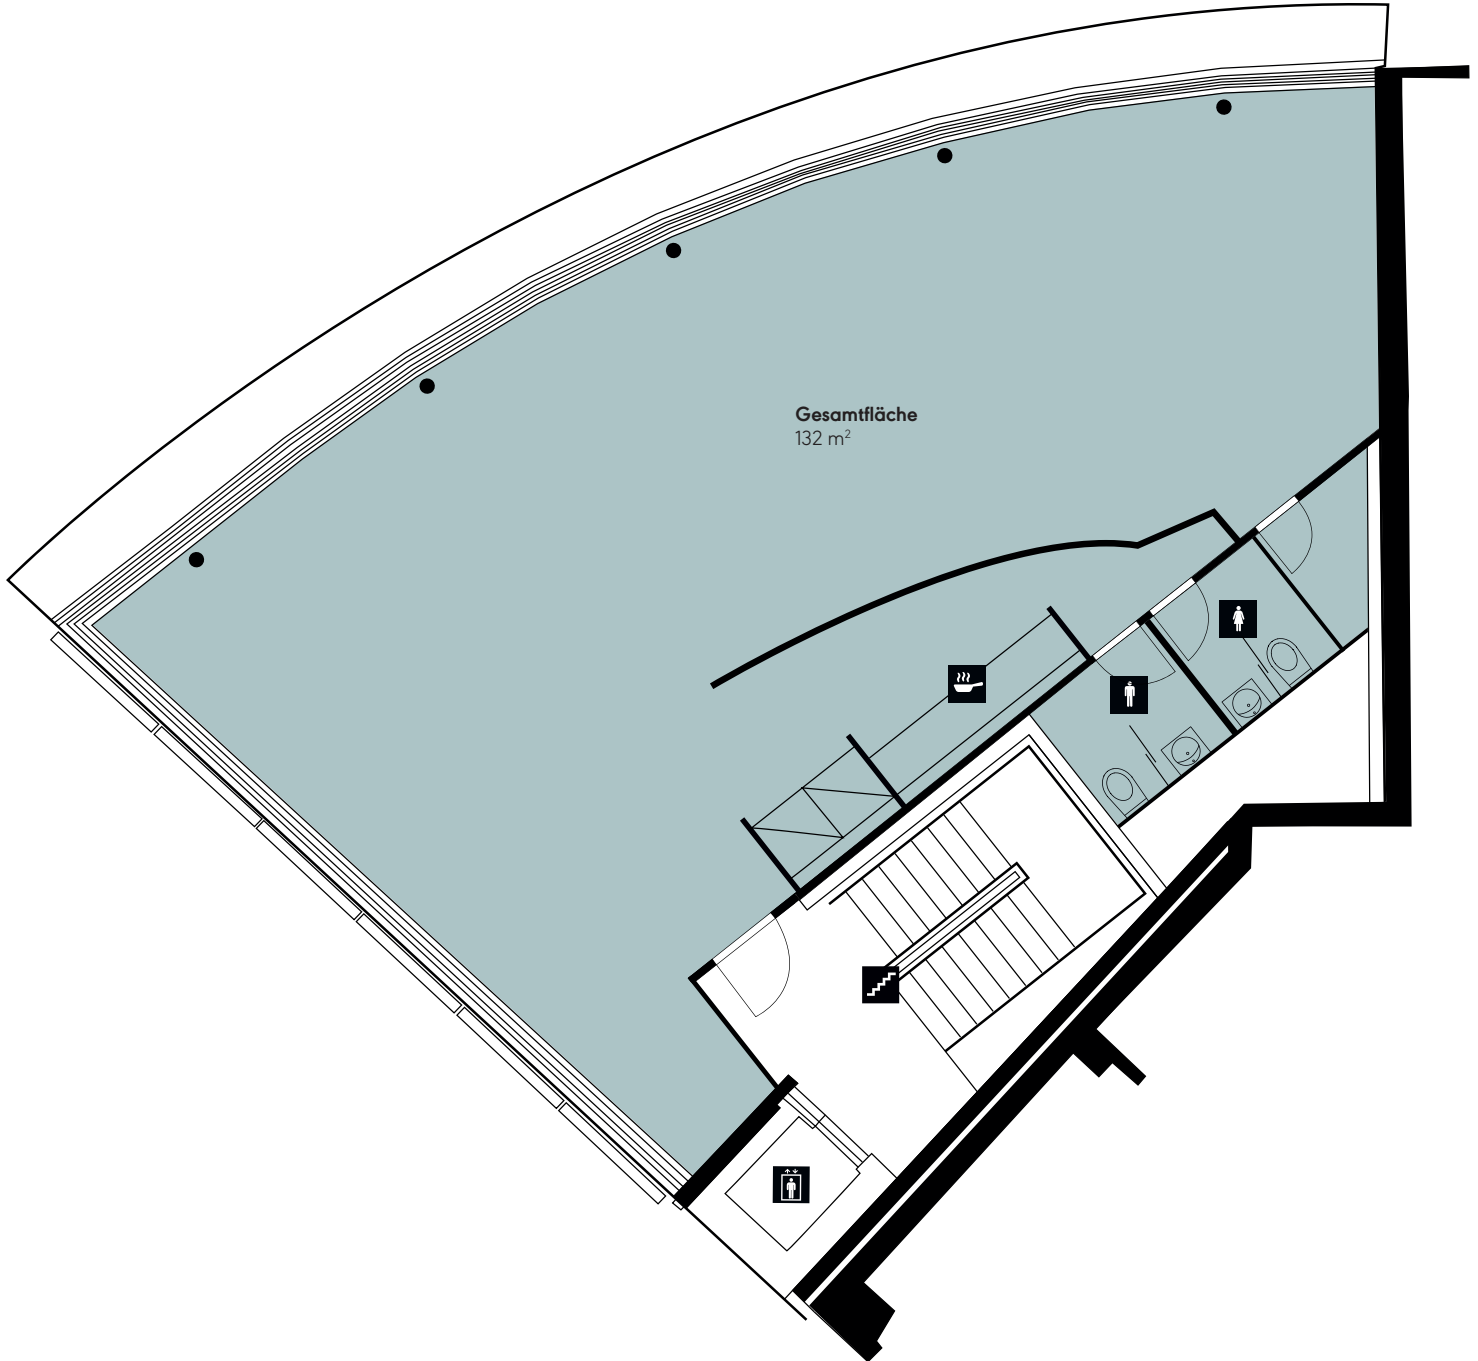

KONTAKT



spg partner ag

Isabelle Michel

Rämistrasse 8

8001 Zürich

Telefon +41 44 266 68 67

E-Mail isabelle.michel@spgpartner.ch

Änderungen und Abweichungen gegenüber den publizierten Angaben sowie dem Baubeschrieb bleiben ausdrücklich vorbehalten. Keine Haftung.


Seidengasse 20, 8001 Zürich

Grundriss - 5. Obergeschoss

New-
Office

.ch

73 m² · 5. OG

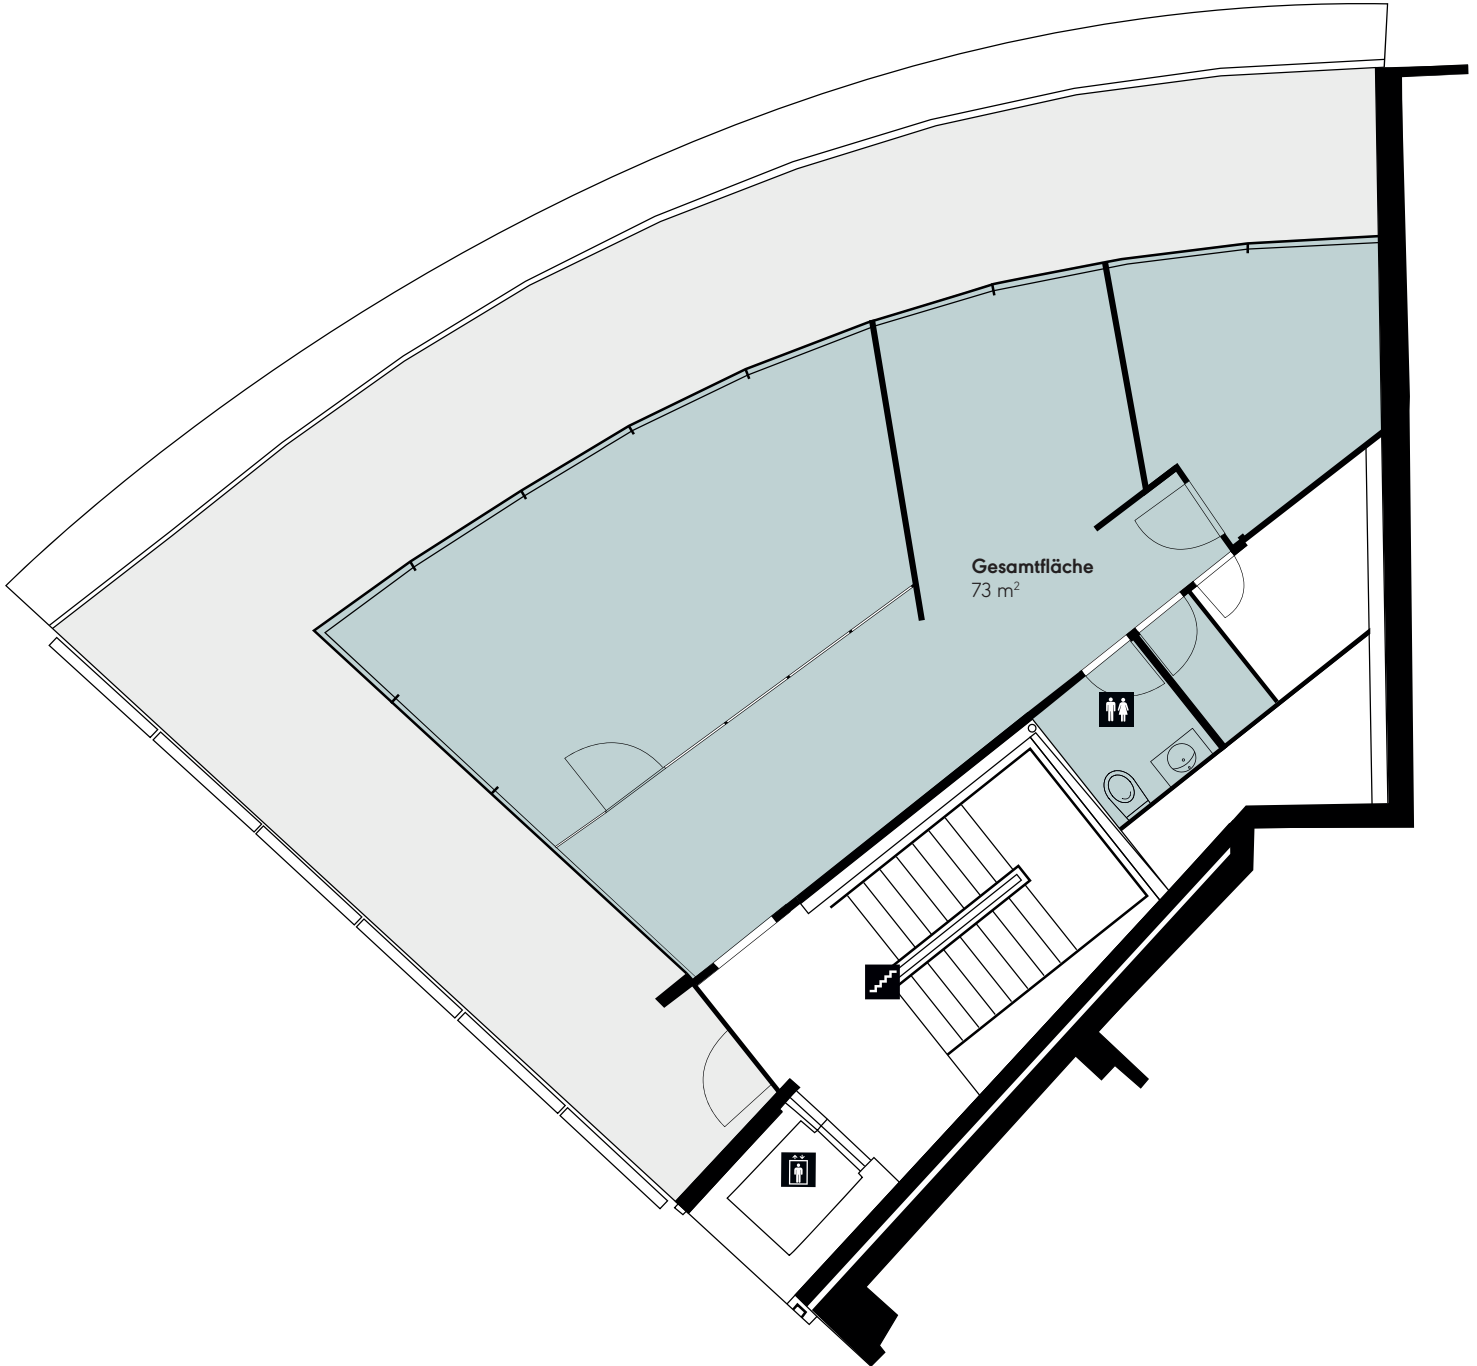

KONTAKT



spg partner ag

Isabelle Michel

Rämistrasse 8

8001 Zürich

Telefon +41 44 266 68 67

E-Mail isabelle.michel@spgpartner.ch

Änderungen und Abweichungen gegenüber den publizierten Angaben sowie dem Baubeschrieb bleiben ausdrücklich vorbehalten. Keine Haftung.