


Seidengasse 20, 8001 Zurich

Plan d'étage - 4^{ème} étage

New-
Office

.ch

132 m² · 4^{ème} étage

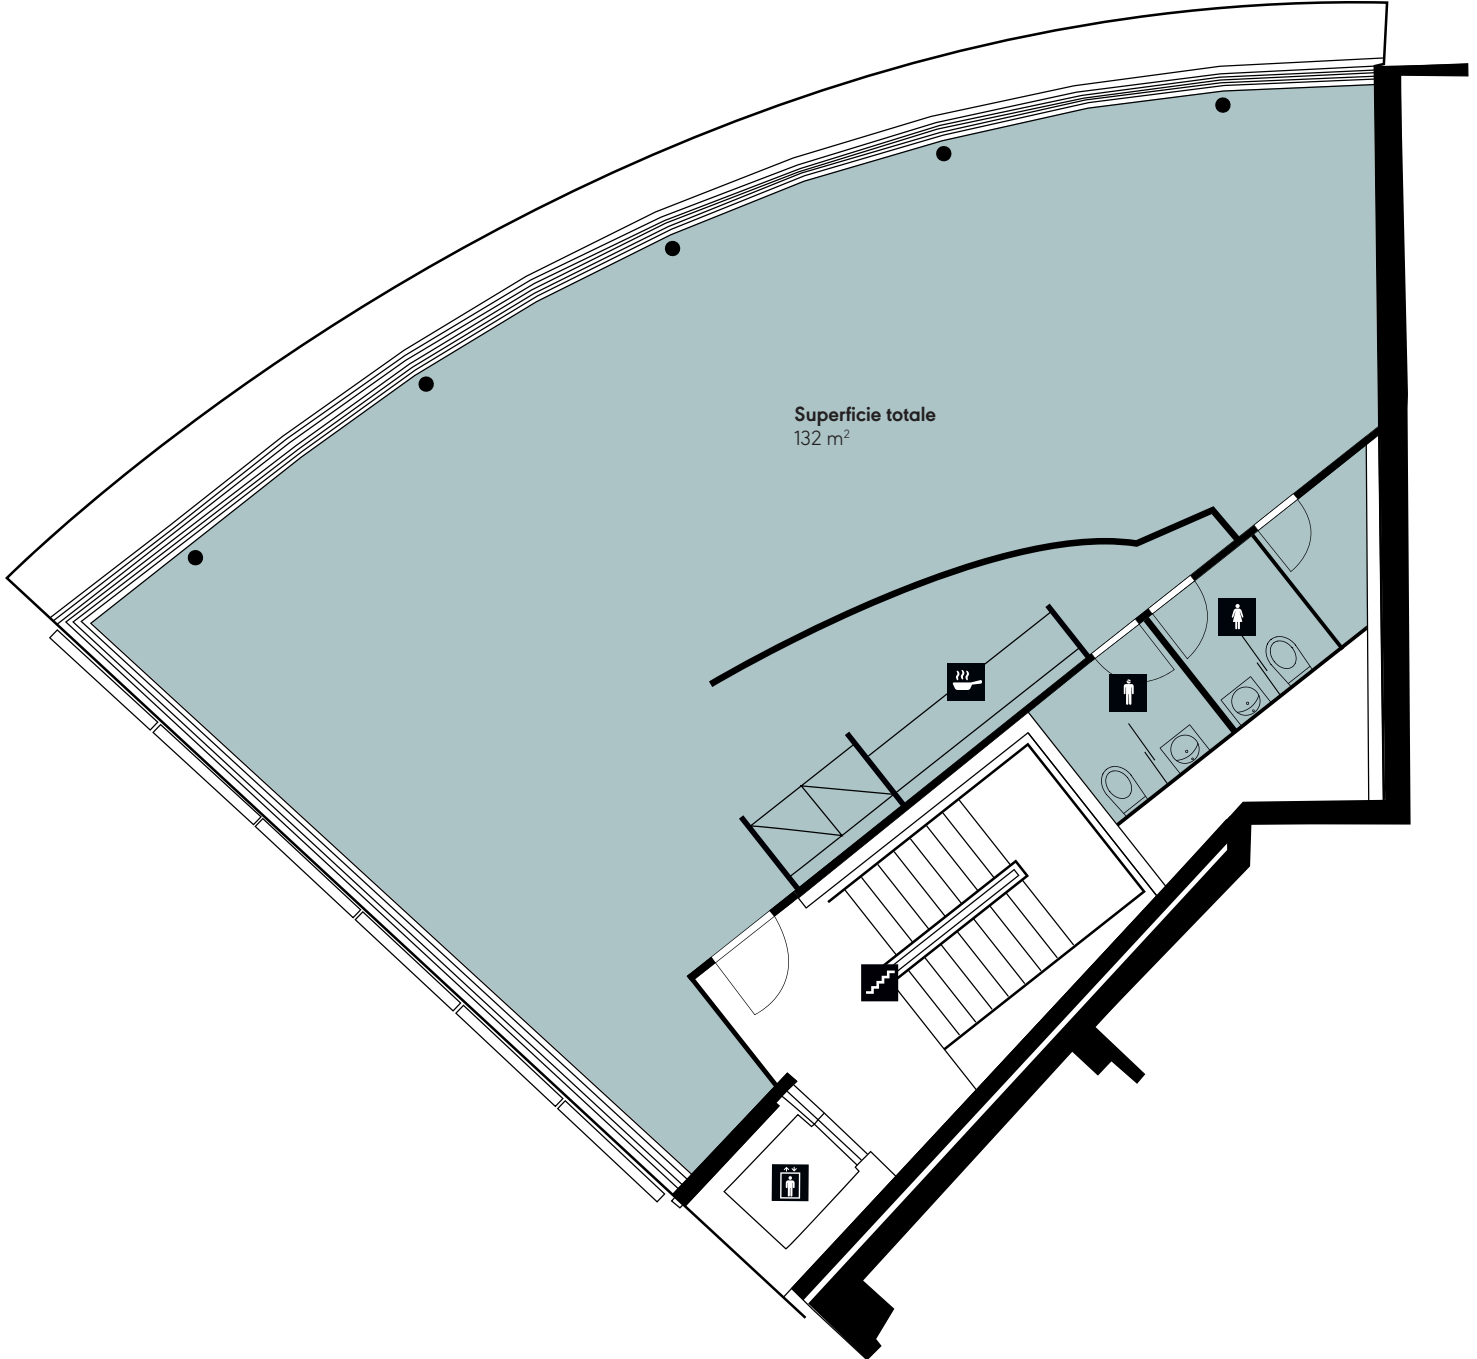

CONTACT



spg partner ag

Isabelle Michel

Rämistrasse 8

8001 Zürich

Téléphone +41 44 266 68 67

Email isabelle.michel@spgpartner.ch

Les changements et les écarts par rapport aux données publiées ainsi que. Les spécifications de construction sont expressément réservées. Aucune responsabilité.


Seidengasse 20, 8001 Zurich

Plan d'étage - 5^{ème} étage

New-
Office

.ch

73 m² · 5^{ème} étage

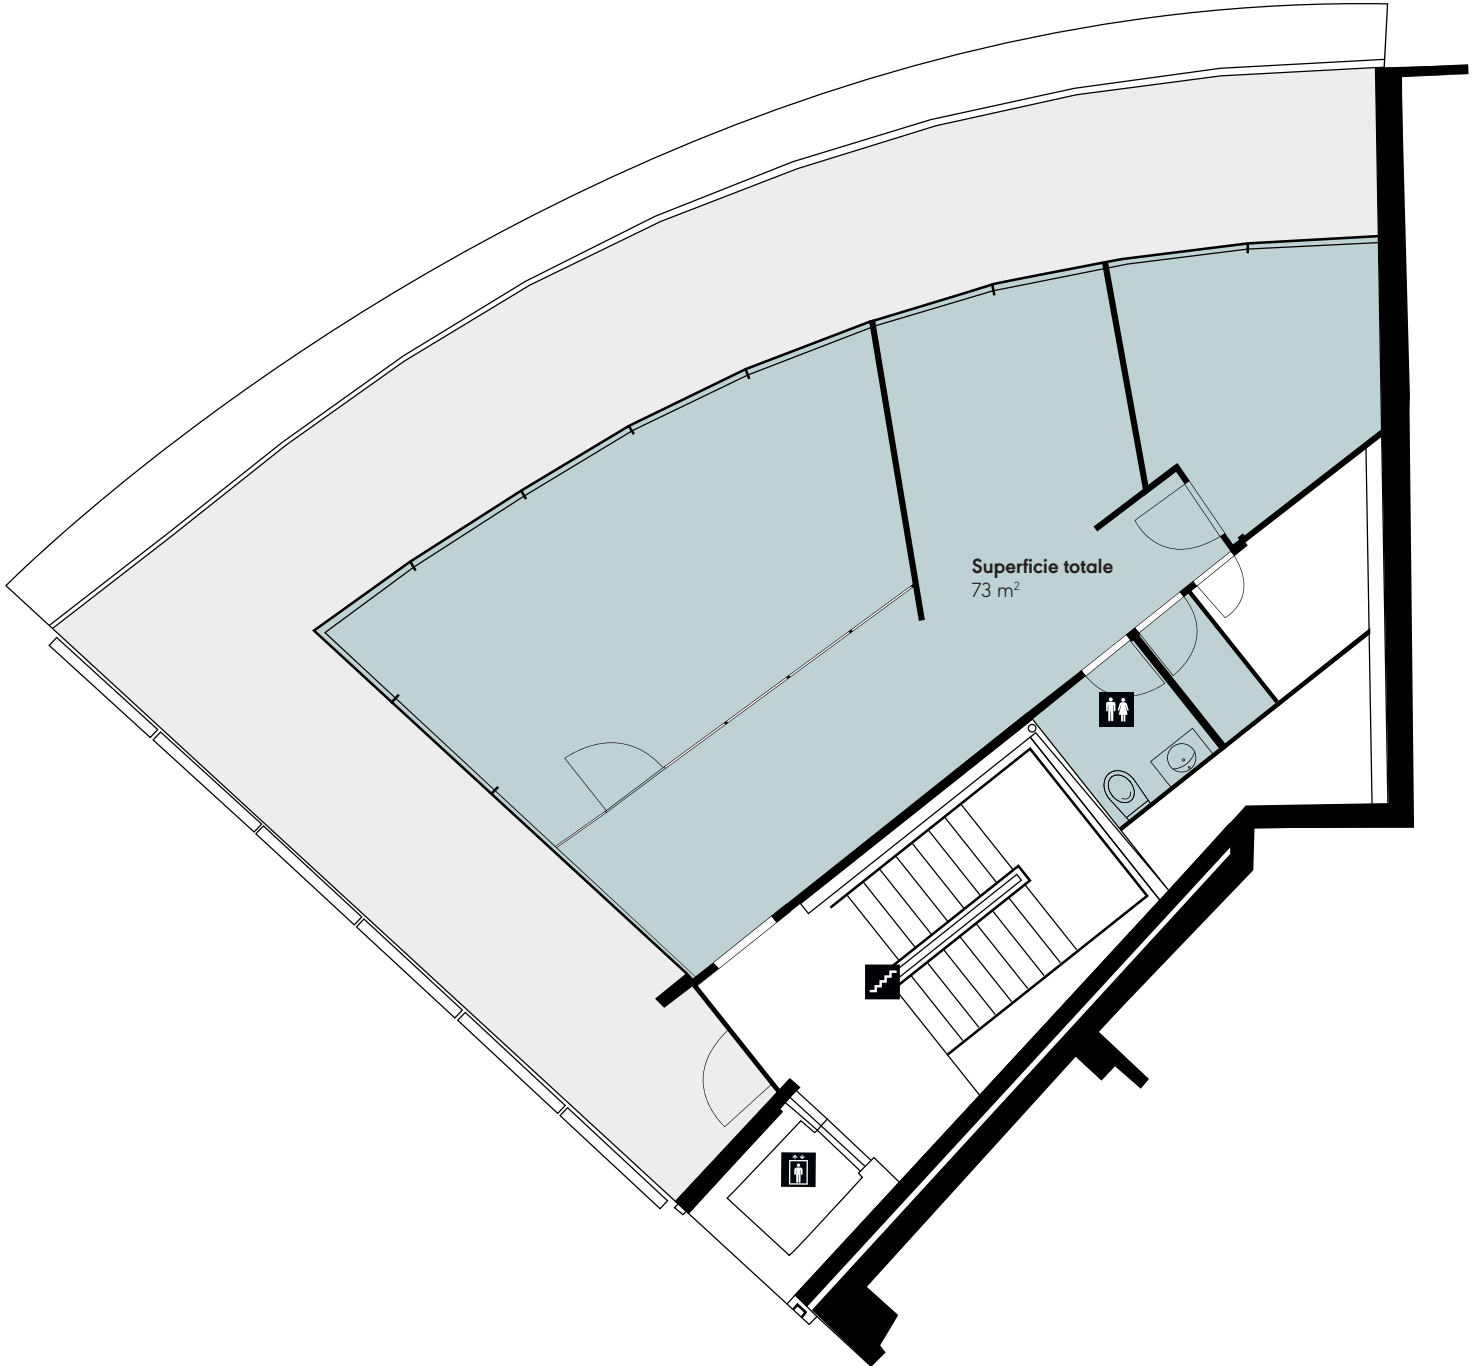

CONTACT



spg partner ag

Isabelle Michel

Rämistrasse 8

8001 Zürich

Téléphone +41 44 266 68 67

Email isabelle.michel@spgpartner.ch

Les changements et les écarts par rapport aux données publiées ainsi que. Les spécifications de construction sont expressément réservées. Aucune responsabilité.