


Thurgauerstrasse 105, 8152 Glattpark

Grundrissplan - 4. Obergeschoss

New-  
Office

.ch

241m<sup>2</sup> - 4.OG

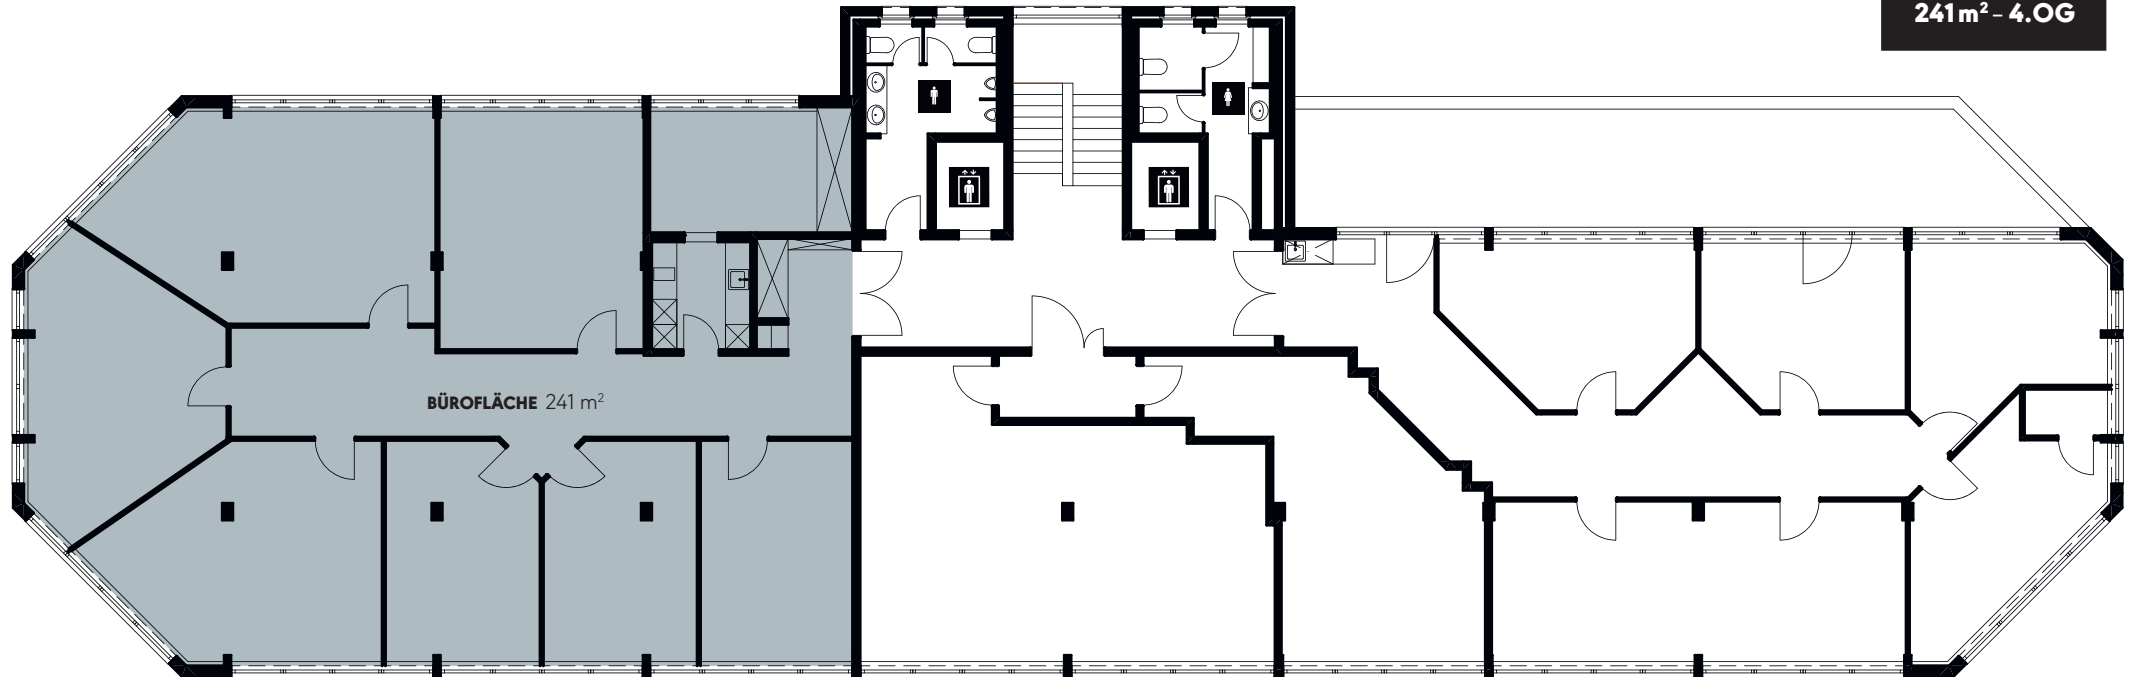

## KONTAKT

  
LANDOLTMEIER real estate services

### Landolt Meier AG

Andreas Meier  
Othmarstrasse 8  
8008 Zürich

Telefon +41 44 265 28 88

E-Mail andreas.meier@landoltmeier.ch

Änderungen und Abweichungen gegenüber den publizierten Angaben sowie dem Baubeschrieb bleiben ausdrücklich vorbehalten. Keine Haftung.