


Thurgauerstrasse 36/38, 8050 Zürich

Grundrissplan - 3. Obergeschoss

New-
Office

.ch

500 - 1'070m²

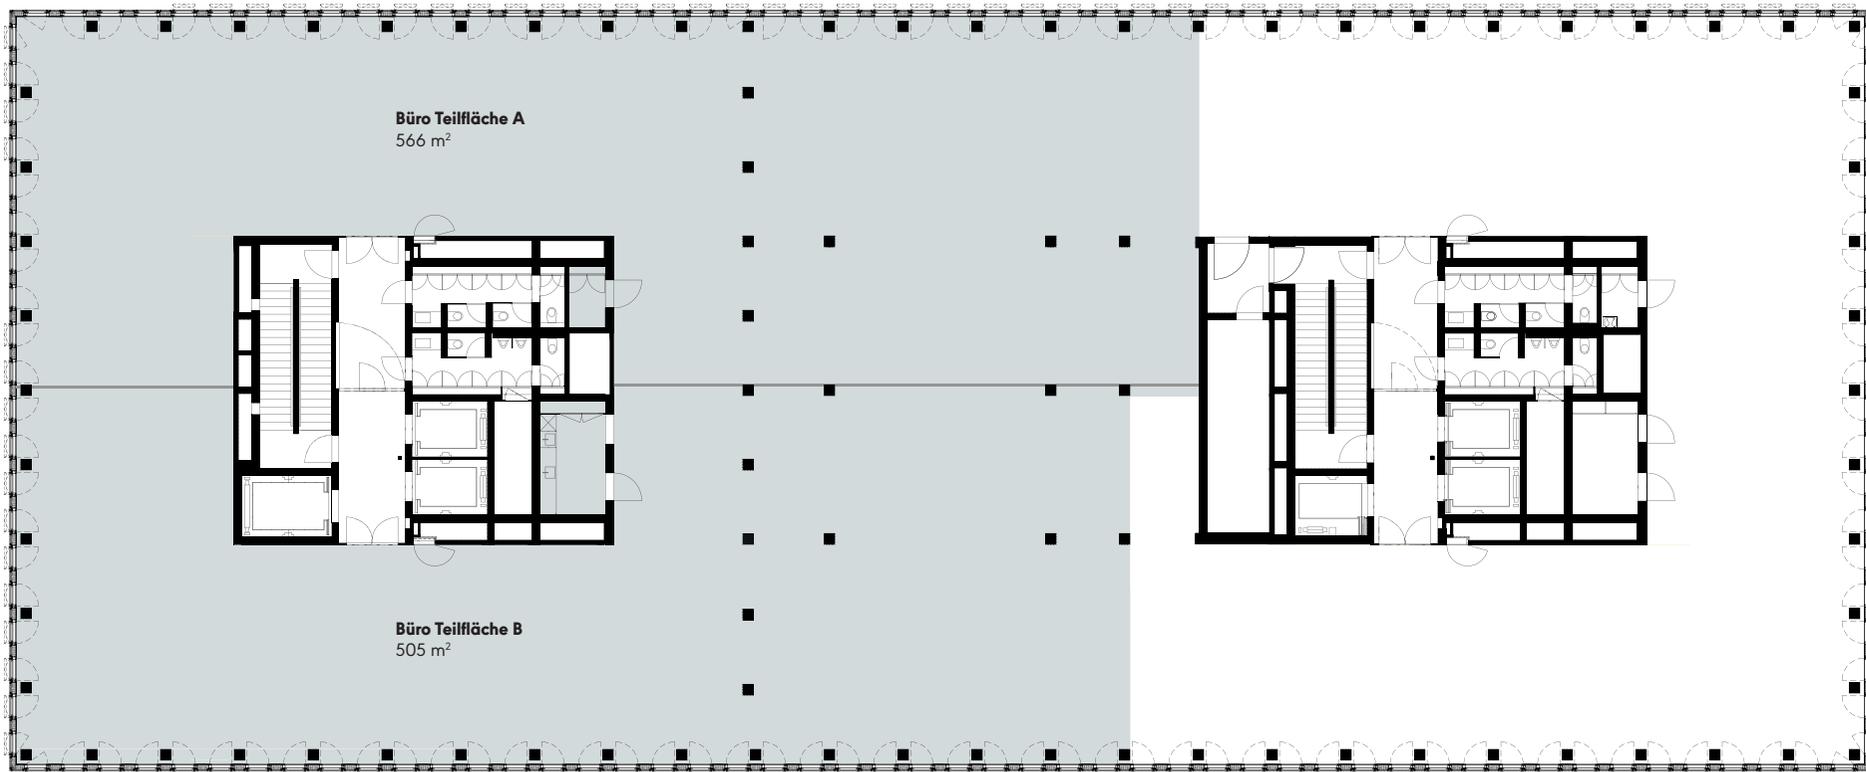

KONTAKT



Jones Lang LaSalle AG

Tiziana Guatieri

Prime Tower

Hardstrasse 201

8005 Zürich

Telefon +41 44 215 75 34

E-Mail tiziana.guatieri@jll.com

Änderungen und Abweichungen gegenüber den publizierten Angaben sowie dem Baubeschrieb bleiben ausdrücklich vorbehalten. Keine Haftung.