


Thurgauerstrasse 36/38, 8050 Zürich

Plan d'étage - 3^{ème} étage

New-
Office

.ch

500 - 1'070m²

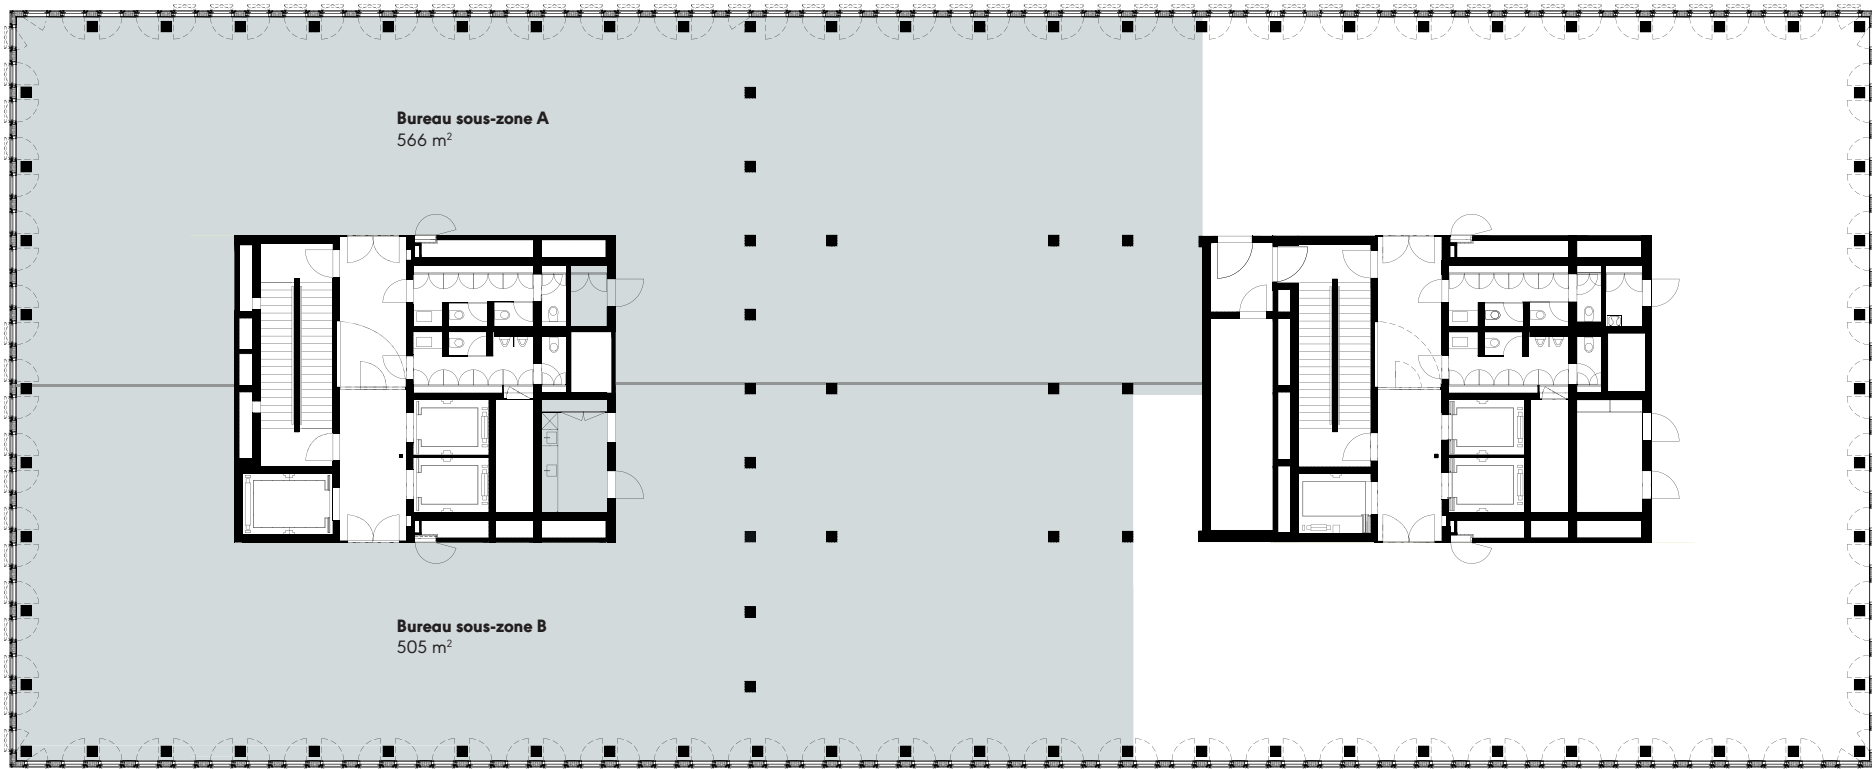

CONTACT



Jones Lang LaSalle AG

Tiziana Guatieri

Prime Tower

Hardstrasse 201

8005 Zürich

Téléphone +41 44 215 75 34

Email tiziana.guatieri@jll.com

Les changements et les écarts par rapport aux données publiées ainsi que. Les spécifications de construction sont expressément réservées. Aucune responsabilité.