


Usterstrasse 15, 8001 Zürich

Grundrissplan - 4. Obergeschoss

New-
Office

.ch

4. OG

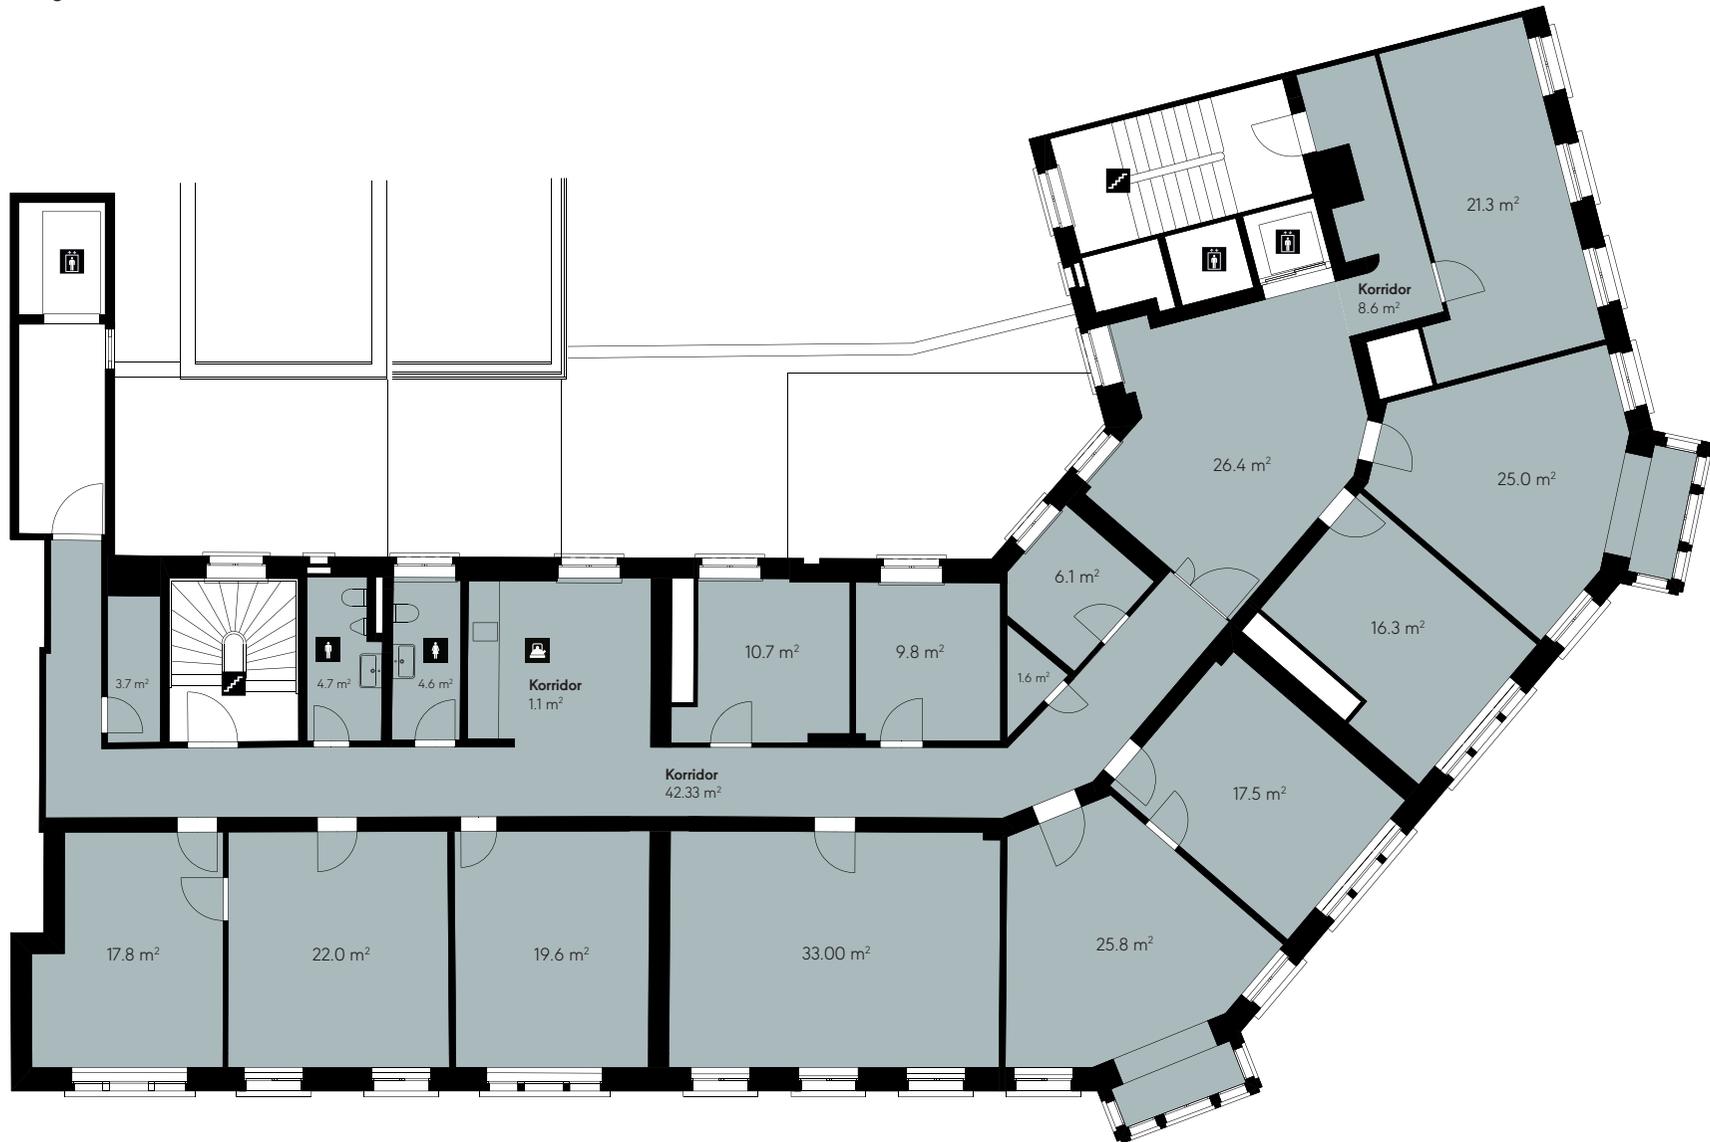

KONTAKT

ENGEL & VÖLKERS
COMMERCIAL

Engel & Völkers Schweiz Invest AG

Lizenzpartner der Engel & Völkers Commercial GmbH

David Weinberger

Bederstrasse 33

8002 Zürich

Telefon +41 44 206 15 42

E-Mail david.weinberger@engelvoelkers.com

Änderungen und Abweichungen gegenüber den publizierten Angaben sowie dem Baubeschrieb bleiben ausdrücklich vorbehalten. Keine Haftung.


Usterstrasse 15, 8001 Zürich

Grundrissplan - 5. Obergeschoss

New-
Office

.ch

5. OG

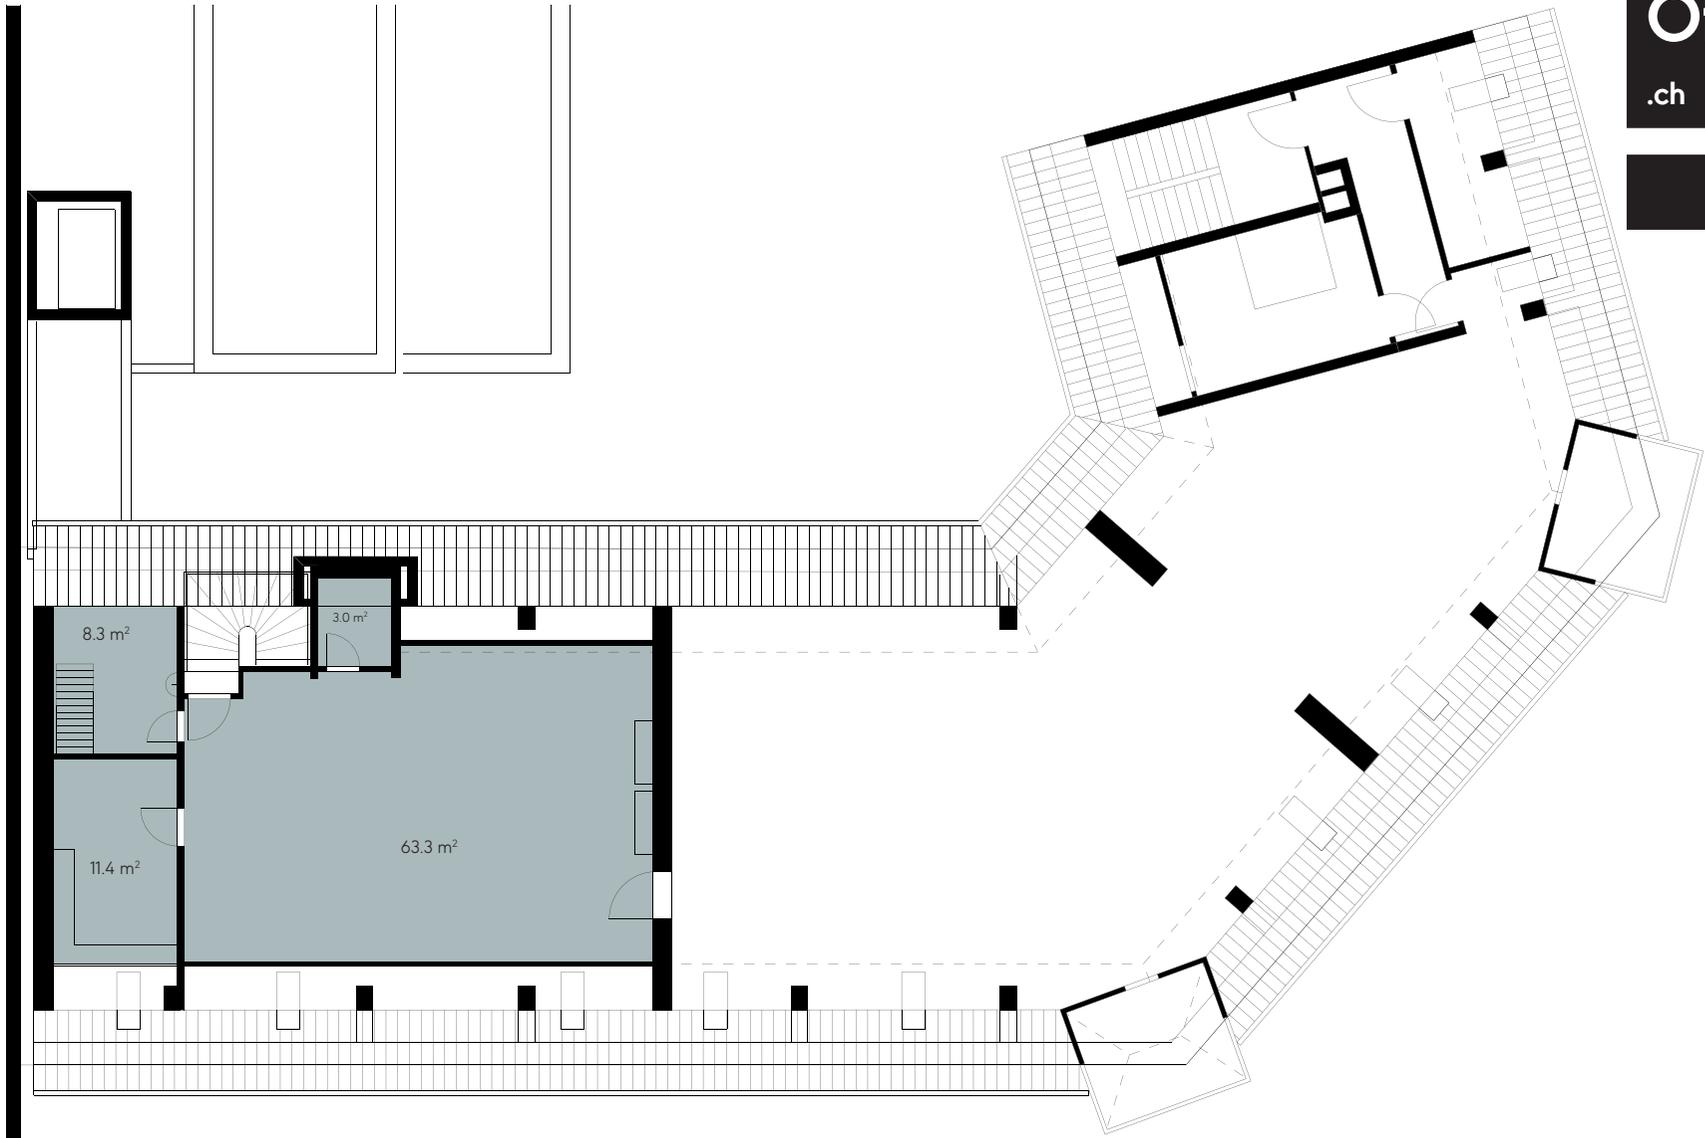

KONTAKT

ENGEL & VÖLKERS
COMMERCIAL

Engel & Völkers Schweiz Invest AG

Lizenzpartner der Engel & Völkers Commercial GmbH

David Weinberger

Bederstrasse 33

8002 Zürich

Telefon +41 44 206 15 42

E-Mail david.weinberger@engelvoelkers.com

Änderungen und Abweichungen gegenüber den publizierten Angaben sowie dem Baubeschrieb bleiben ausdrücklich vorbehalten. Keine Haftung.