


# Usterstrasse 15, 8001 Zürich

Plan d'étage - 4<sup>ème</sup> étage

New-  
Office

.ch

4<sup>ème</sup> étage

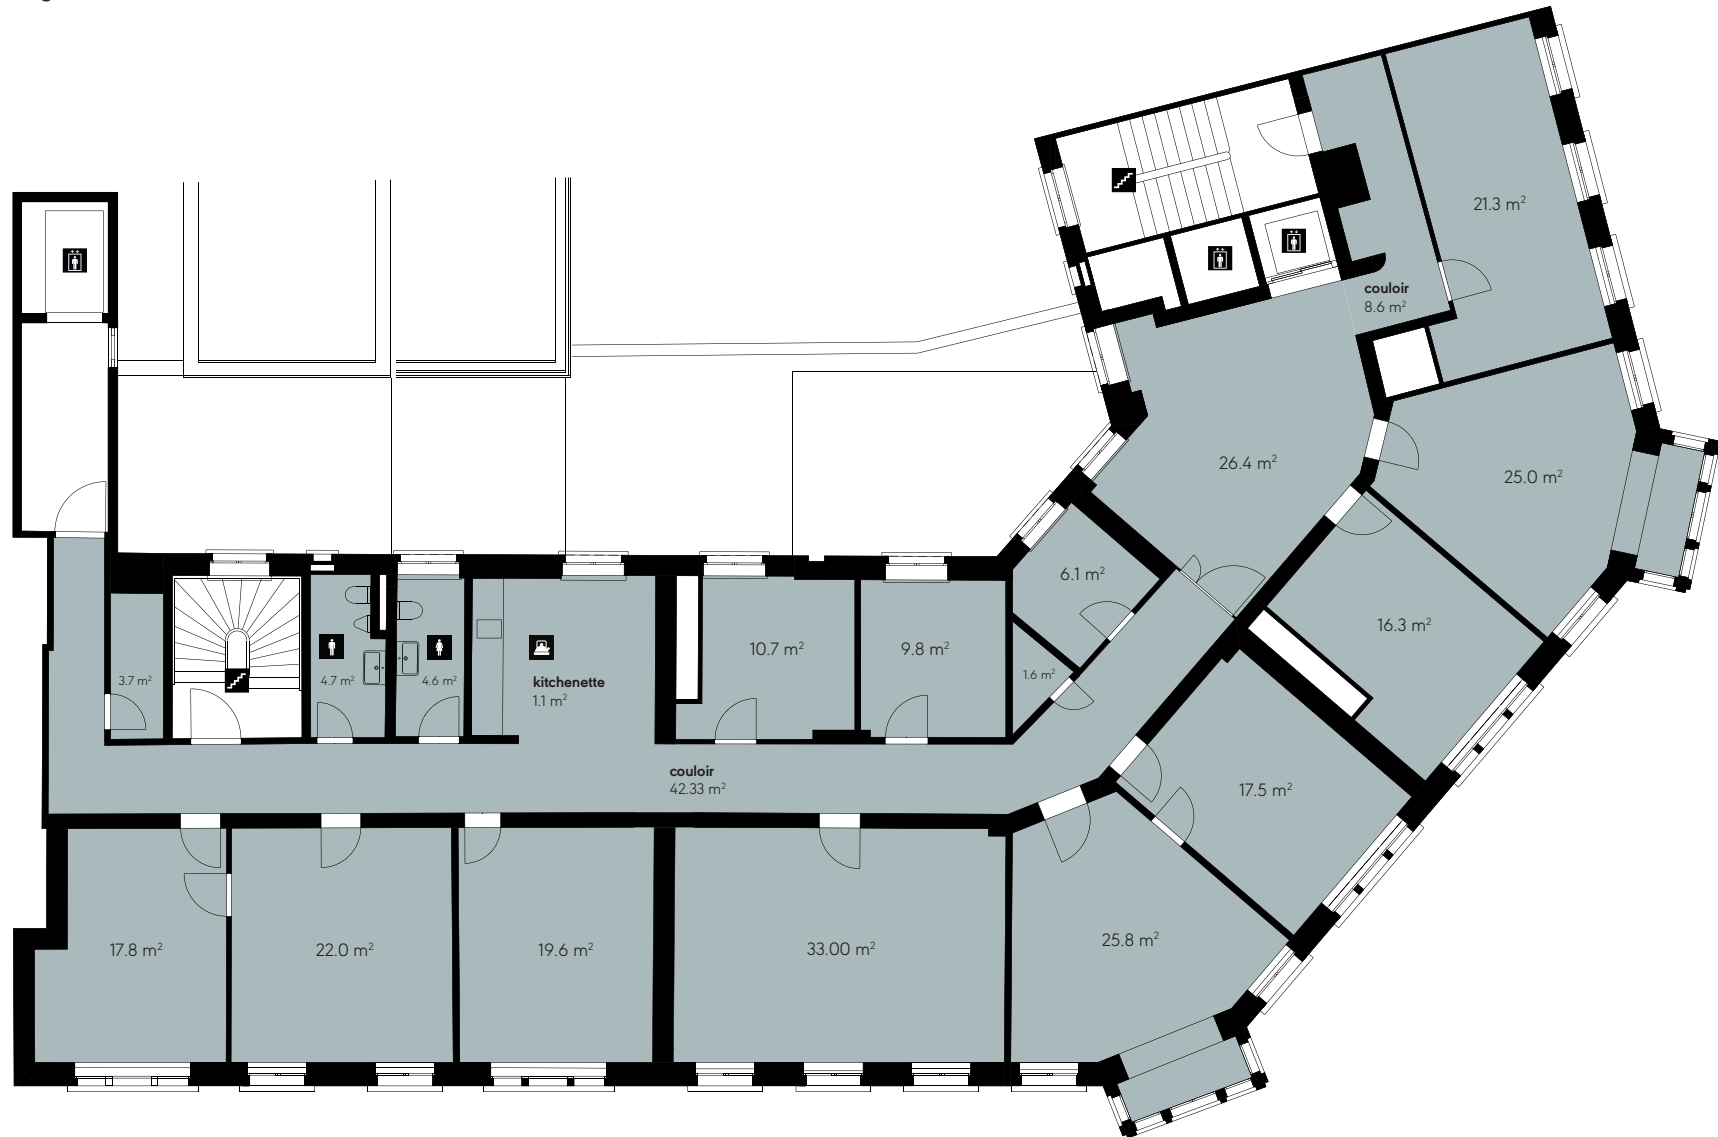

## CONTACT

**ENGEL & VÖLKERS**  
COMMERCIAL

**Engel & Völkers Schweiz Invest AG**

Lizenzpartner der Engel & Völkers Commercial GmbH

David Weinberger

Bederstrasse 33

8002 Zürich


**Téléphone** +41 44 206 15 42

**Email** david.weinberger@engelvoelkers.com

Les changements et les écarts par rapport aux données publiées ainsi que. Les spécifications de construction sont expressément réservées. Aucune responsabilité.

# Usterstrasse 15, 8001 Zürich

Plan d'étage - 5<sup>ème</sup> étage

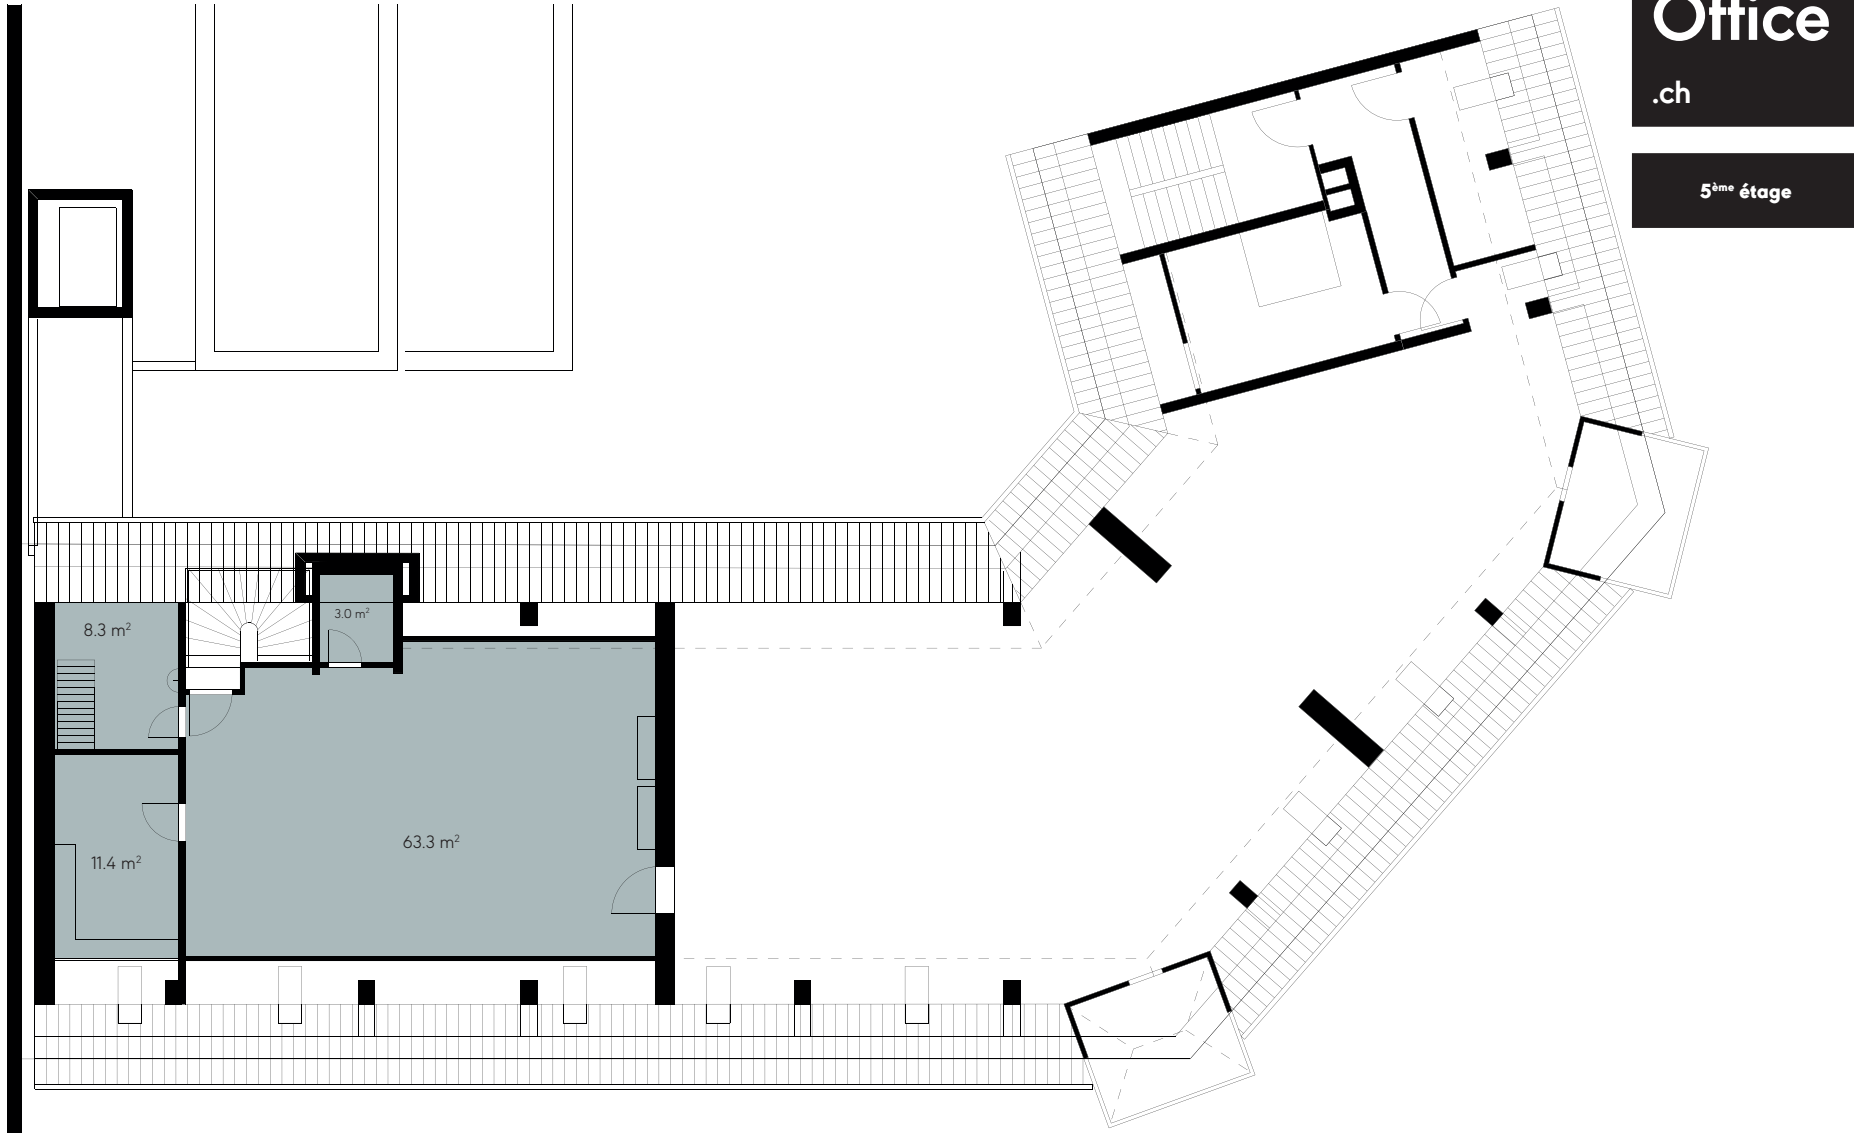

New-  
Office

.ch

5<sup>ème</sup> étage

## CONTACT

**ENGEL & VÖLKERS**  
COMMERCIAL

**Engel & Völkers Schweiz Invest AG**

Lizenzpartner der Engel & Völkers Commercial GmbH

David Weinberger

Bederstrasse 33

8002 Zürich

**Téléphone** +41 44 206 15 42

**Email** david.weinberger@engelvoelkers.com

Les changements et les écarts par rapport aux données publiées ainsi que. Les spécifications de construction sont expressément réservées. Aucune responsabilité.