


Usterstrasse 15, 8001 Zurich

Plan d'étage - 4^e étage

New-
Office

.ch

329 m² · 4^e étage

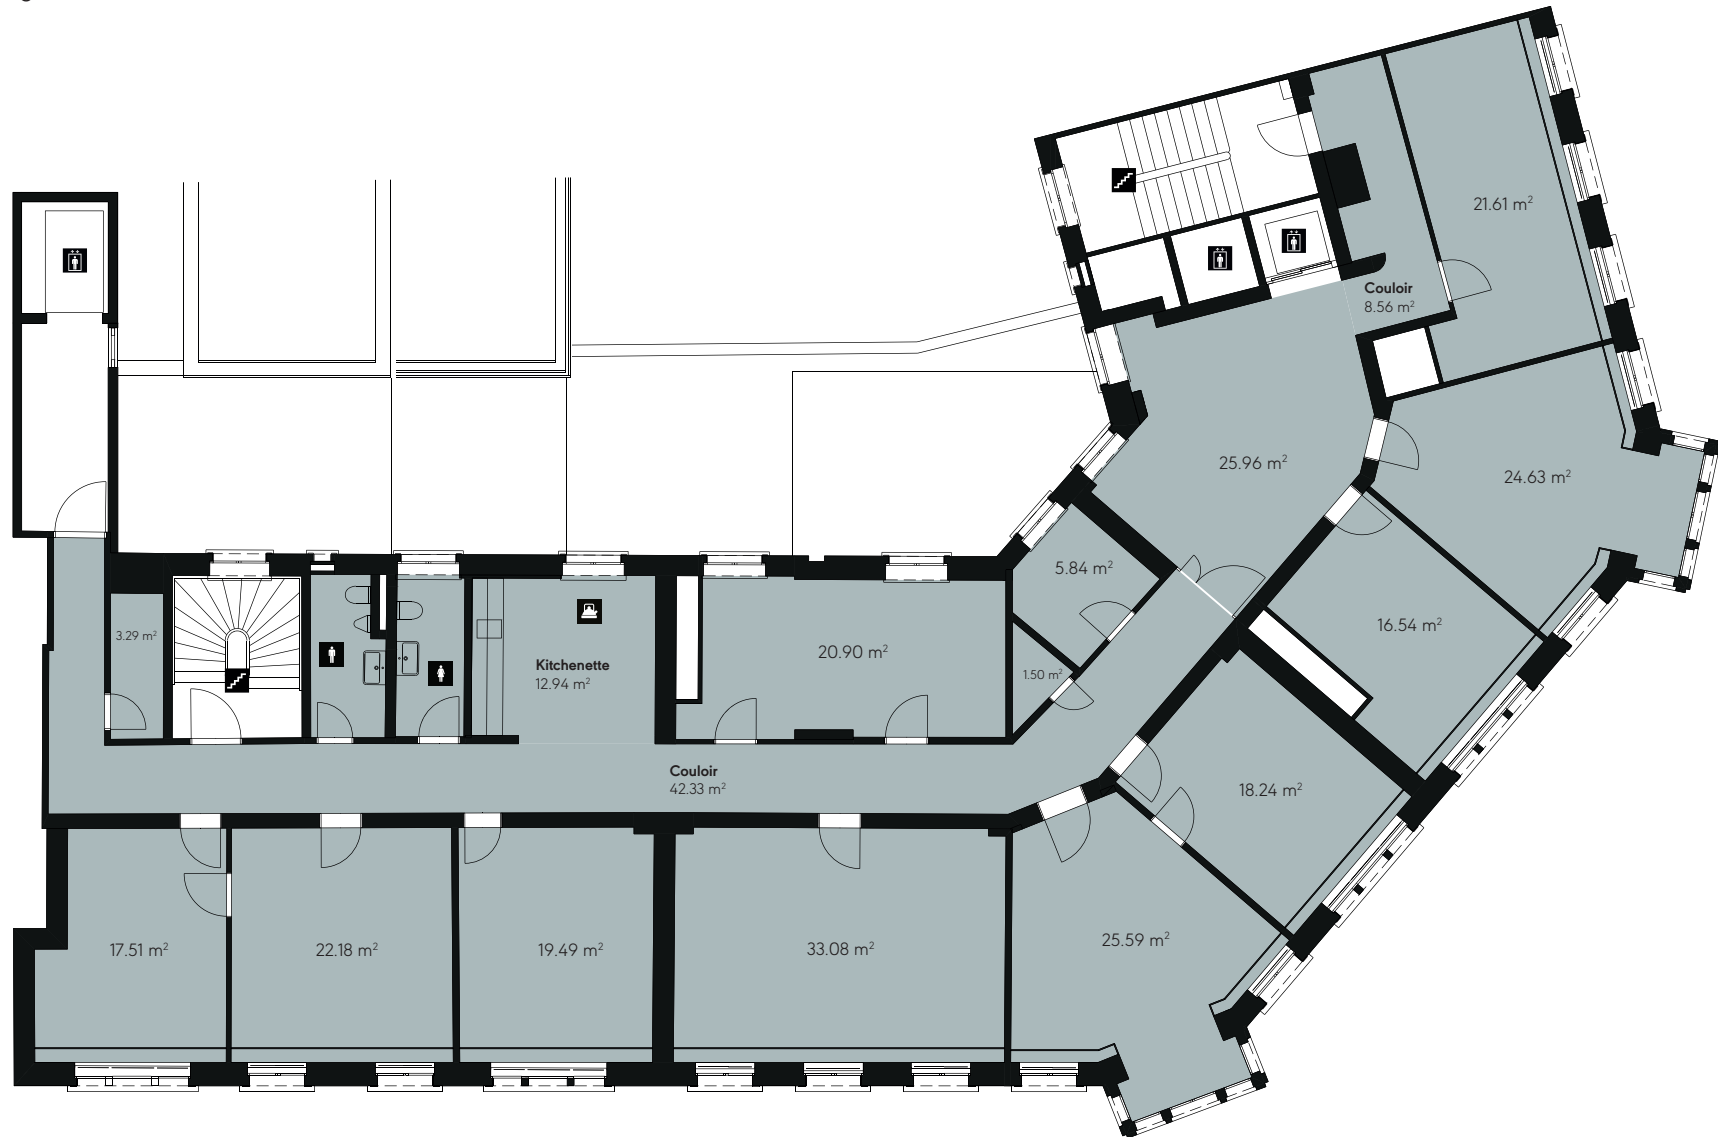

CONTACT

ENGEL & VÖLKERS
COMMERCIAL

Engel & Völkers Schweiz Invest AG

Lizenzpartner der Engel & Völkers Commercial GmbH

Herr David Weinberger

Bederstrasse 33

8002 Zurich

Téléphone +41 44 206 15 42

Email david.weinberger@engelvoelkers.com

Les changements et les écarts par rapport aux données publiées ainsi que. Les spécifications de construction sont expressément réservées. Aucune responsabilité.


Usterstrasse 15, 8001 Zurich

Plan d'étage - 5^e étage

New-
Office

.ch

91 m² · 5^e étage

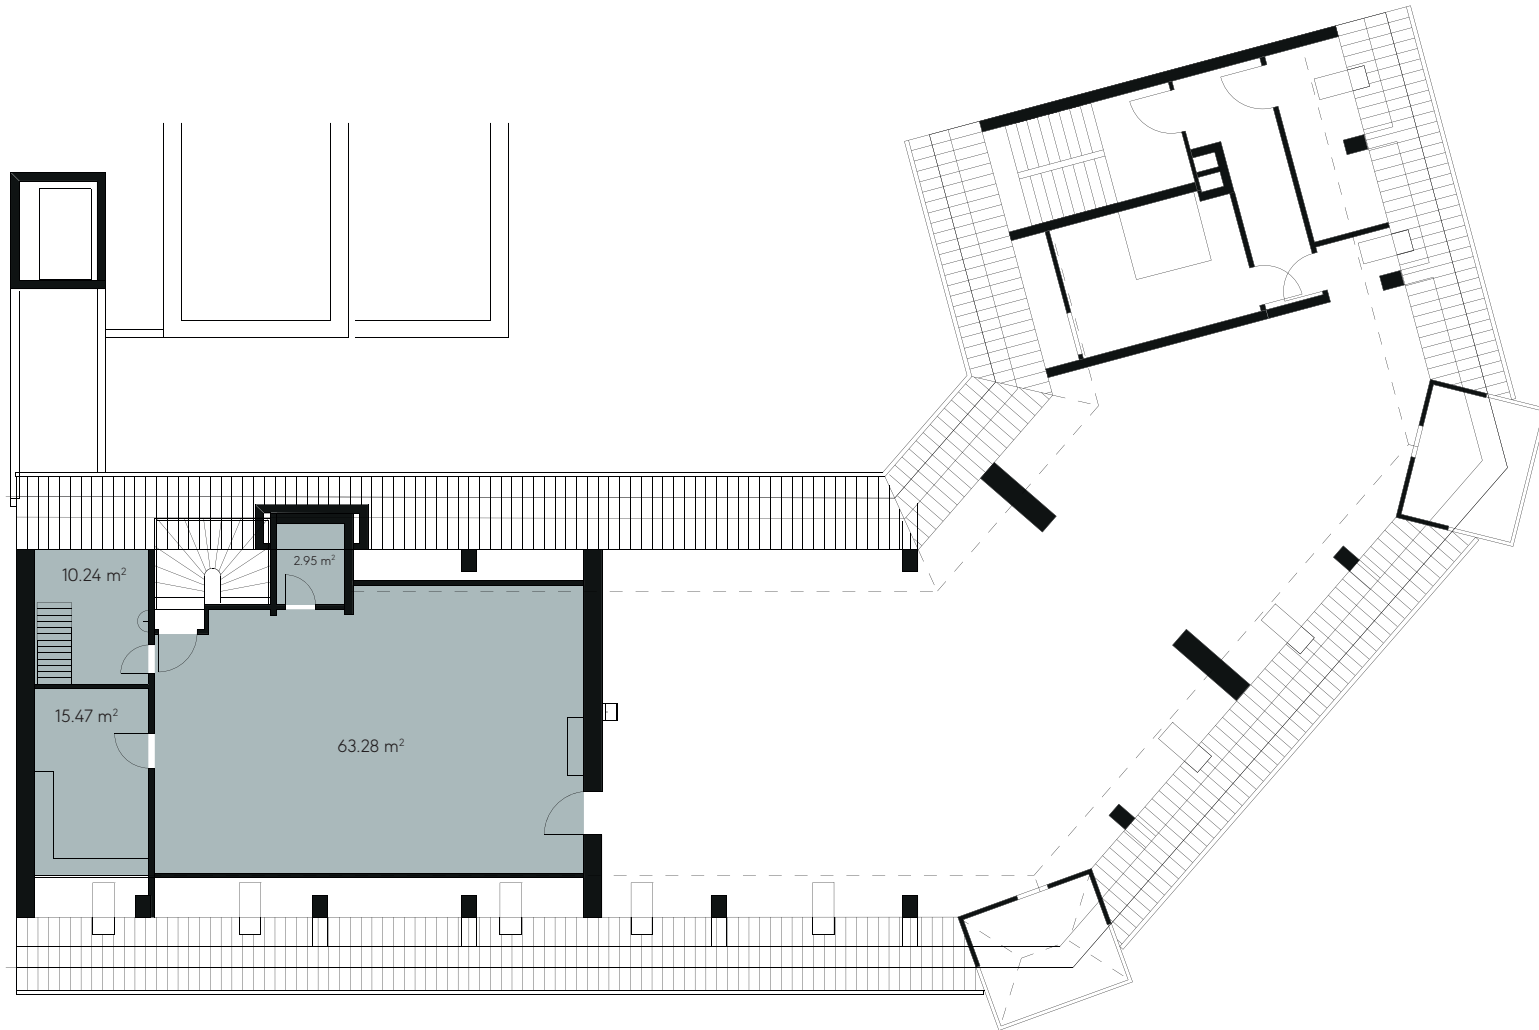

CONTACT

ENGEL & VÖLKERS
COMMERCIAL

Engel & Völkers Schweiz Invest AG

Lizenzpartner der Engel & Völkers Commercial GmbH

Herr David Weinberger

Bederstrasse 33

8002 Zurich

Téléphone +41 44 206 15 42

Email david.weinberger@engelvoelkers.com

Les changements et les écarts par rapport aux données publiées ainsi que. Les spécifications de construction sont expressément réservées. Aucune responsabilité.